


# ホール10 レイアウトサンプル スクール形式/2名掛け 150席

◎面積：695㎡ / 天井高：2,550mm

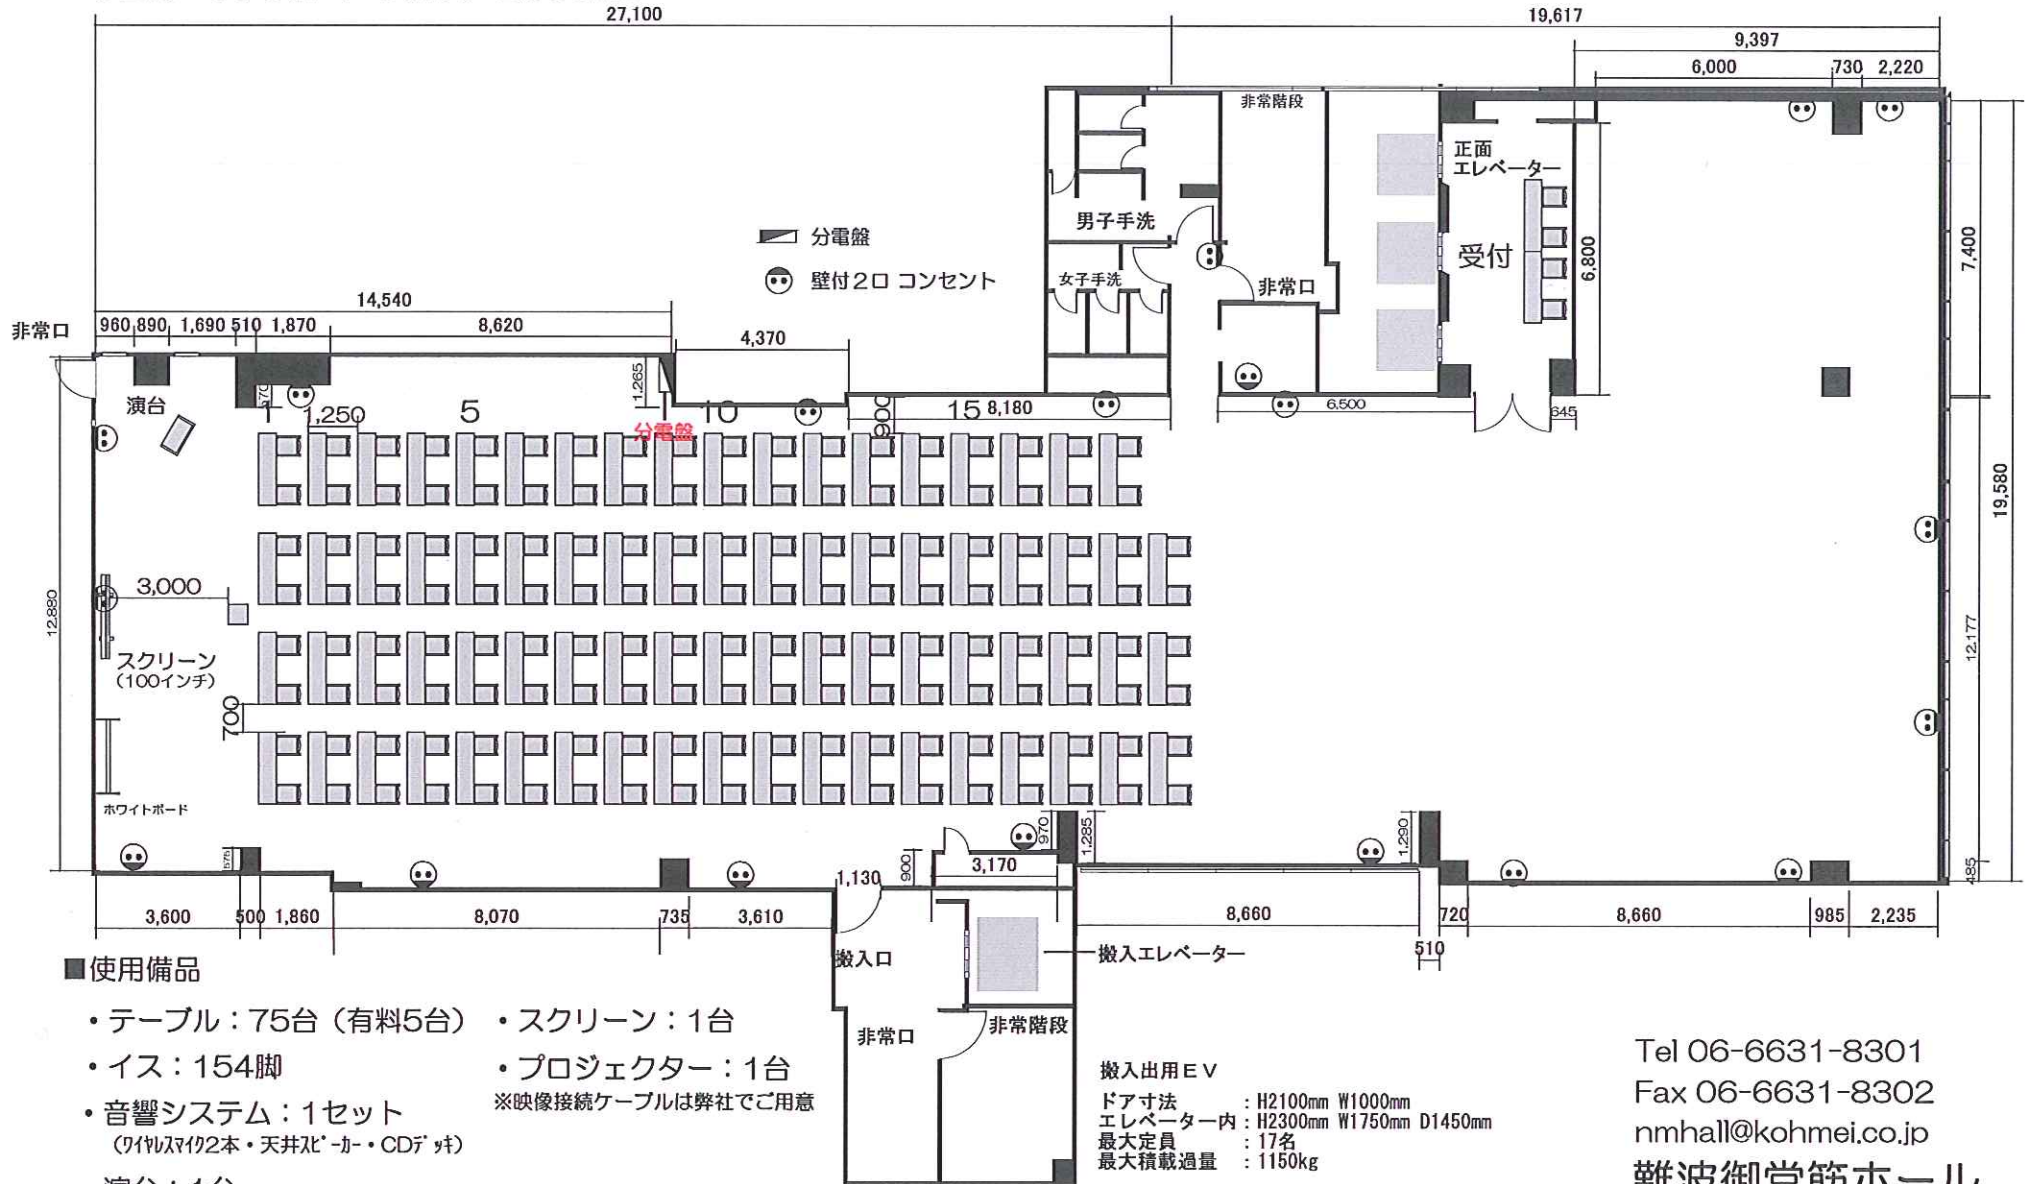

## ■使用備品

- テーブル：75台 (有料5台)
- イス：154脚
- 音響システム：1セット  
(ワイヤレス2本・天井スピーカー・CDデッキ)
- 演台：1台
- スクリーン：1台
- プロジェクター：1台  
※映像接続ケーブルは弊社でご用意

Tel 06-6631-8301  
Fax 06-6631-8302  
nmhall@kohmei.co.jp  
難波御堂筋ホール