


# ホール10 レイアウトサンプル スクール形式/3名掛け 300席

◎面積：695㎡ / 天井高：2,550mm

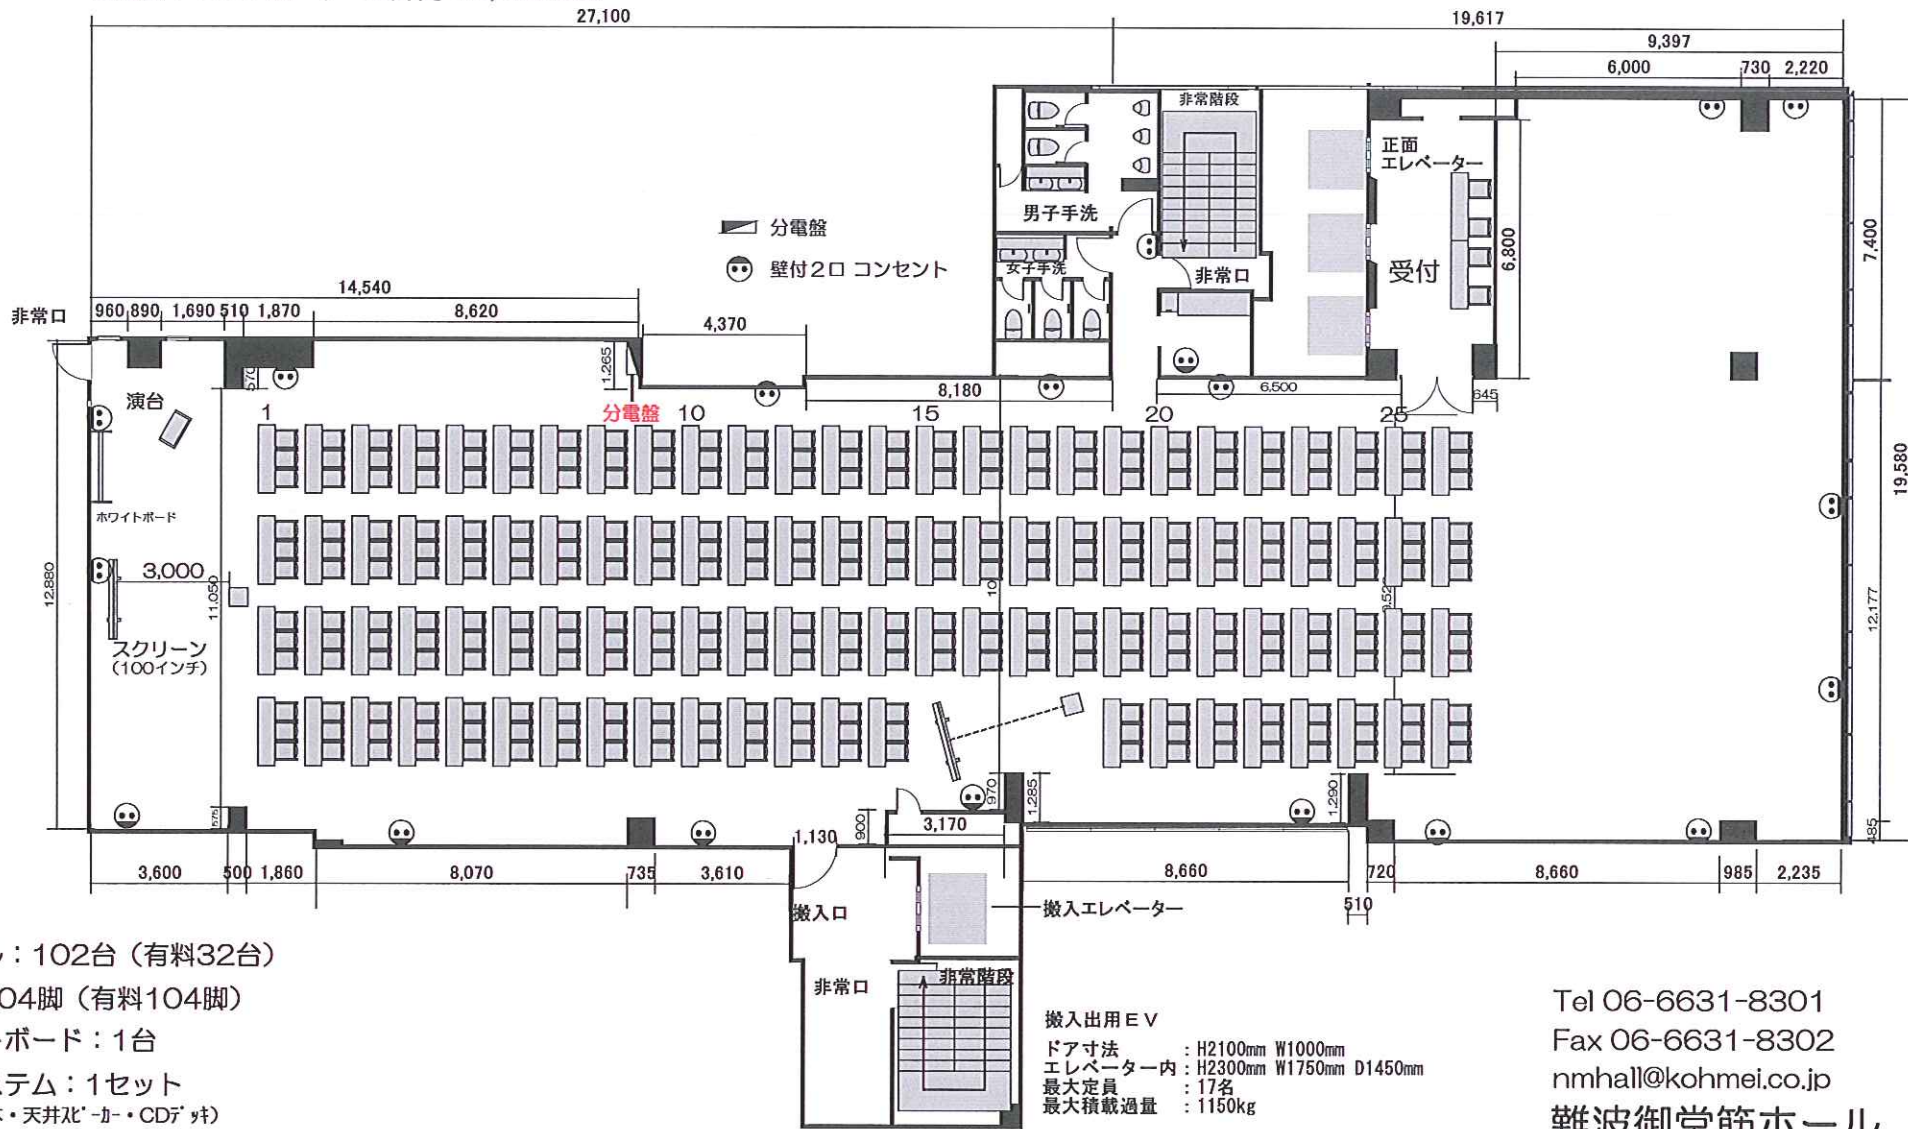

## ■使用備品

- テーブル：102台 (有料32台)
- イス：304脚 (有料104脚)
- ホワイトボード：1台
- 音響システム：1セット  
(ワイヤマイク2本・天井スピーカー・CDデッキ)
- 演台：1台
- スクリーン：2台
- プロジェクター：2台

※映像接続ケーブルは弊社でご用意

Tel 06-6631-8301

Fax 06-6631-8302

nmhall@kohmei.co.jp

難波御堂筋ホール