


# ホール10 レイアウトサンプル スクール形式/3名掛け 501席

◎面積：695㎡ / 天井高：2,550mm  
27,100

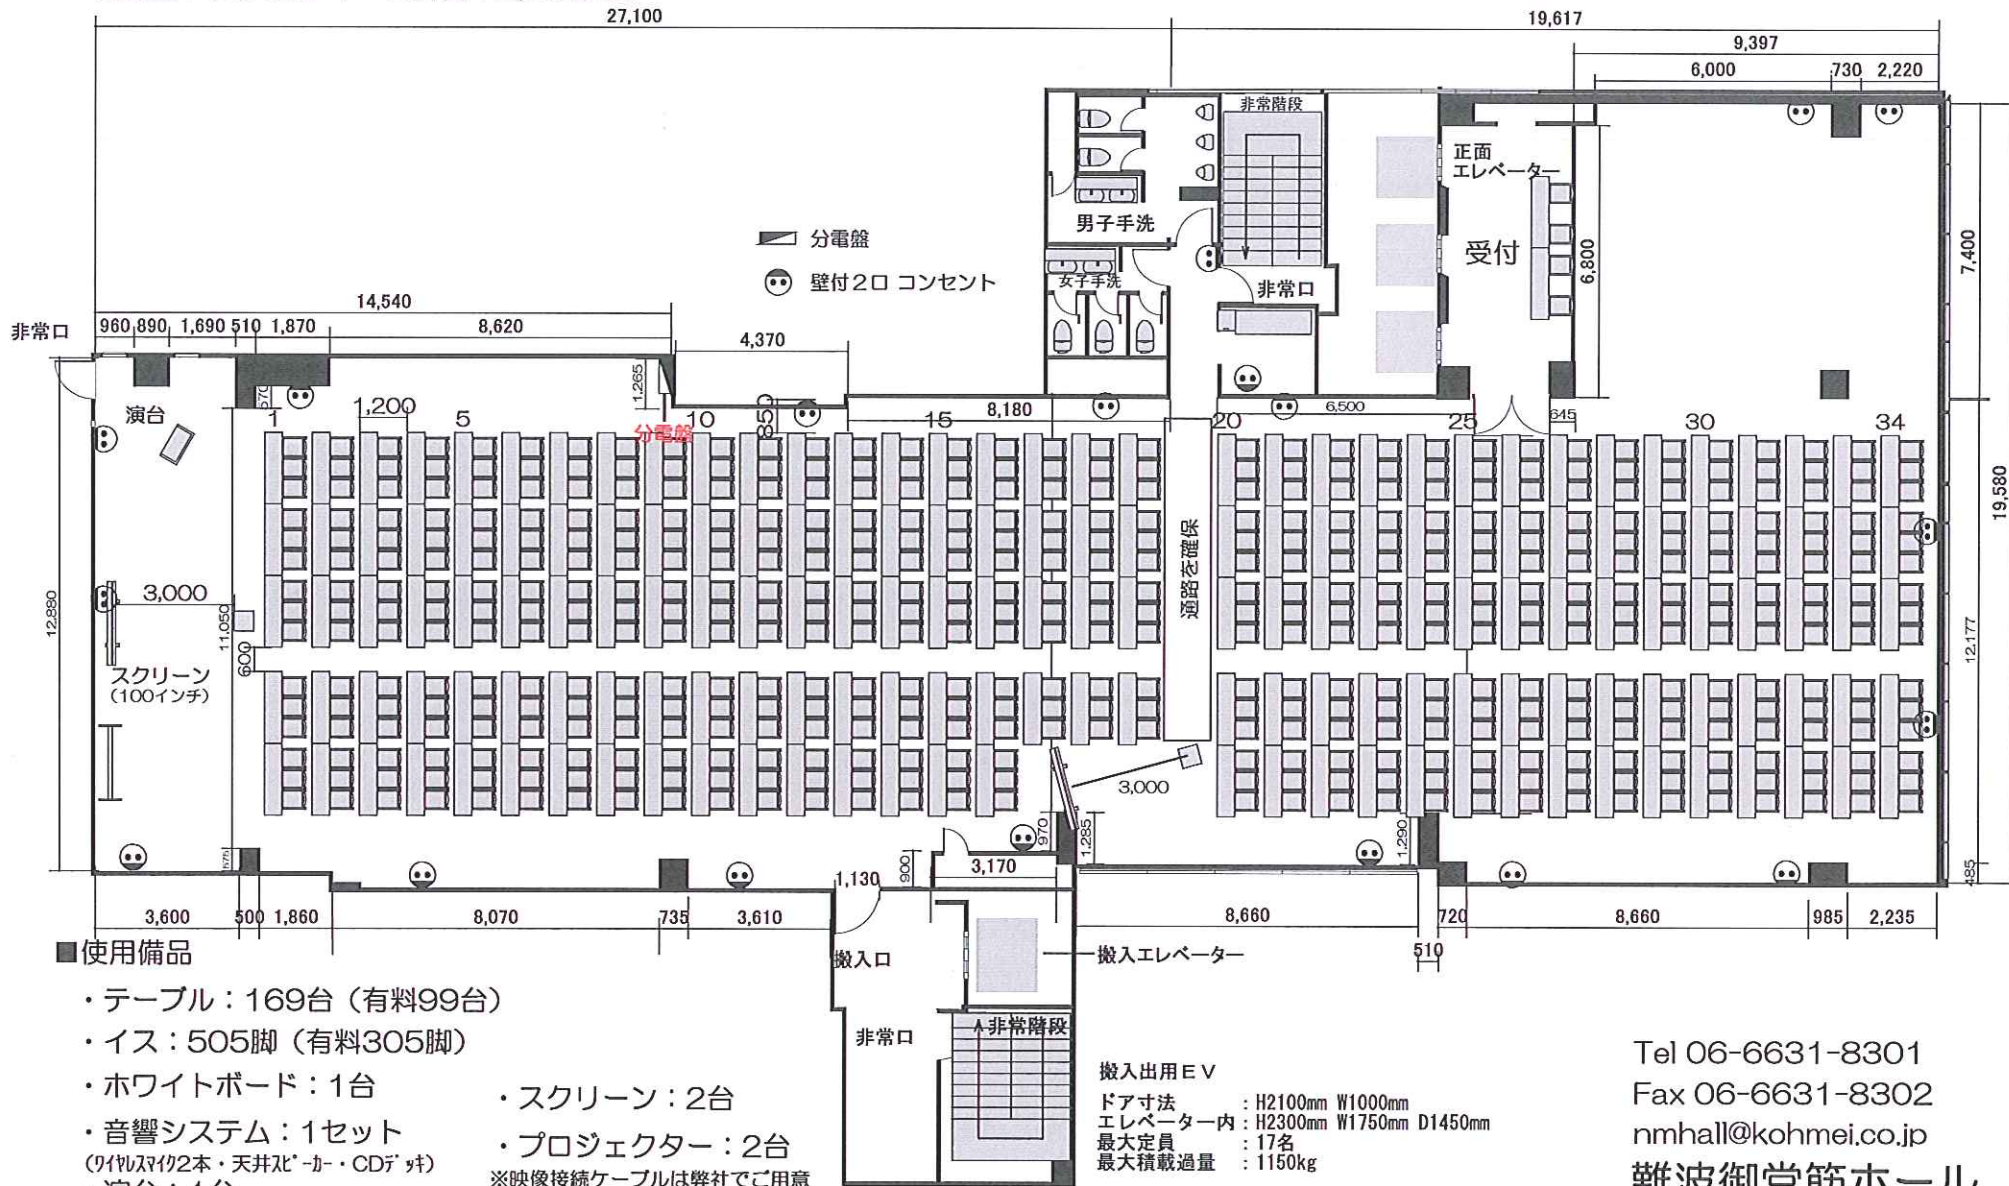

Tel 06-6631-8301  
Fax 06-6631-8302  
nmhall@kohmei.co.jp  
難波御堂筋ホール