


ホール10 レイアウトサンプル スクール形式/2名掛け 南向き150席

◎面積：695㎡ / 天井高：2,550mm

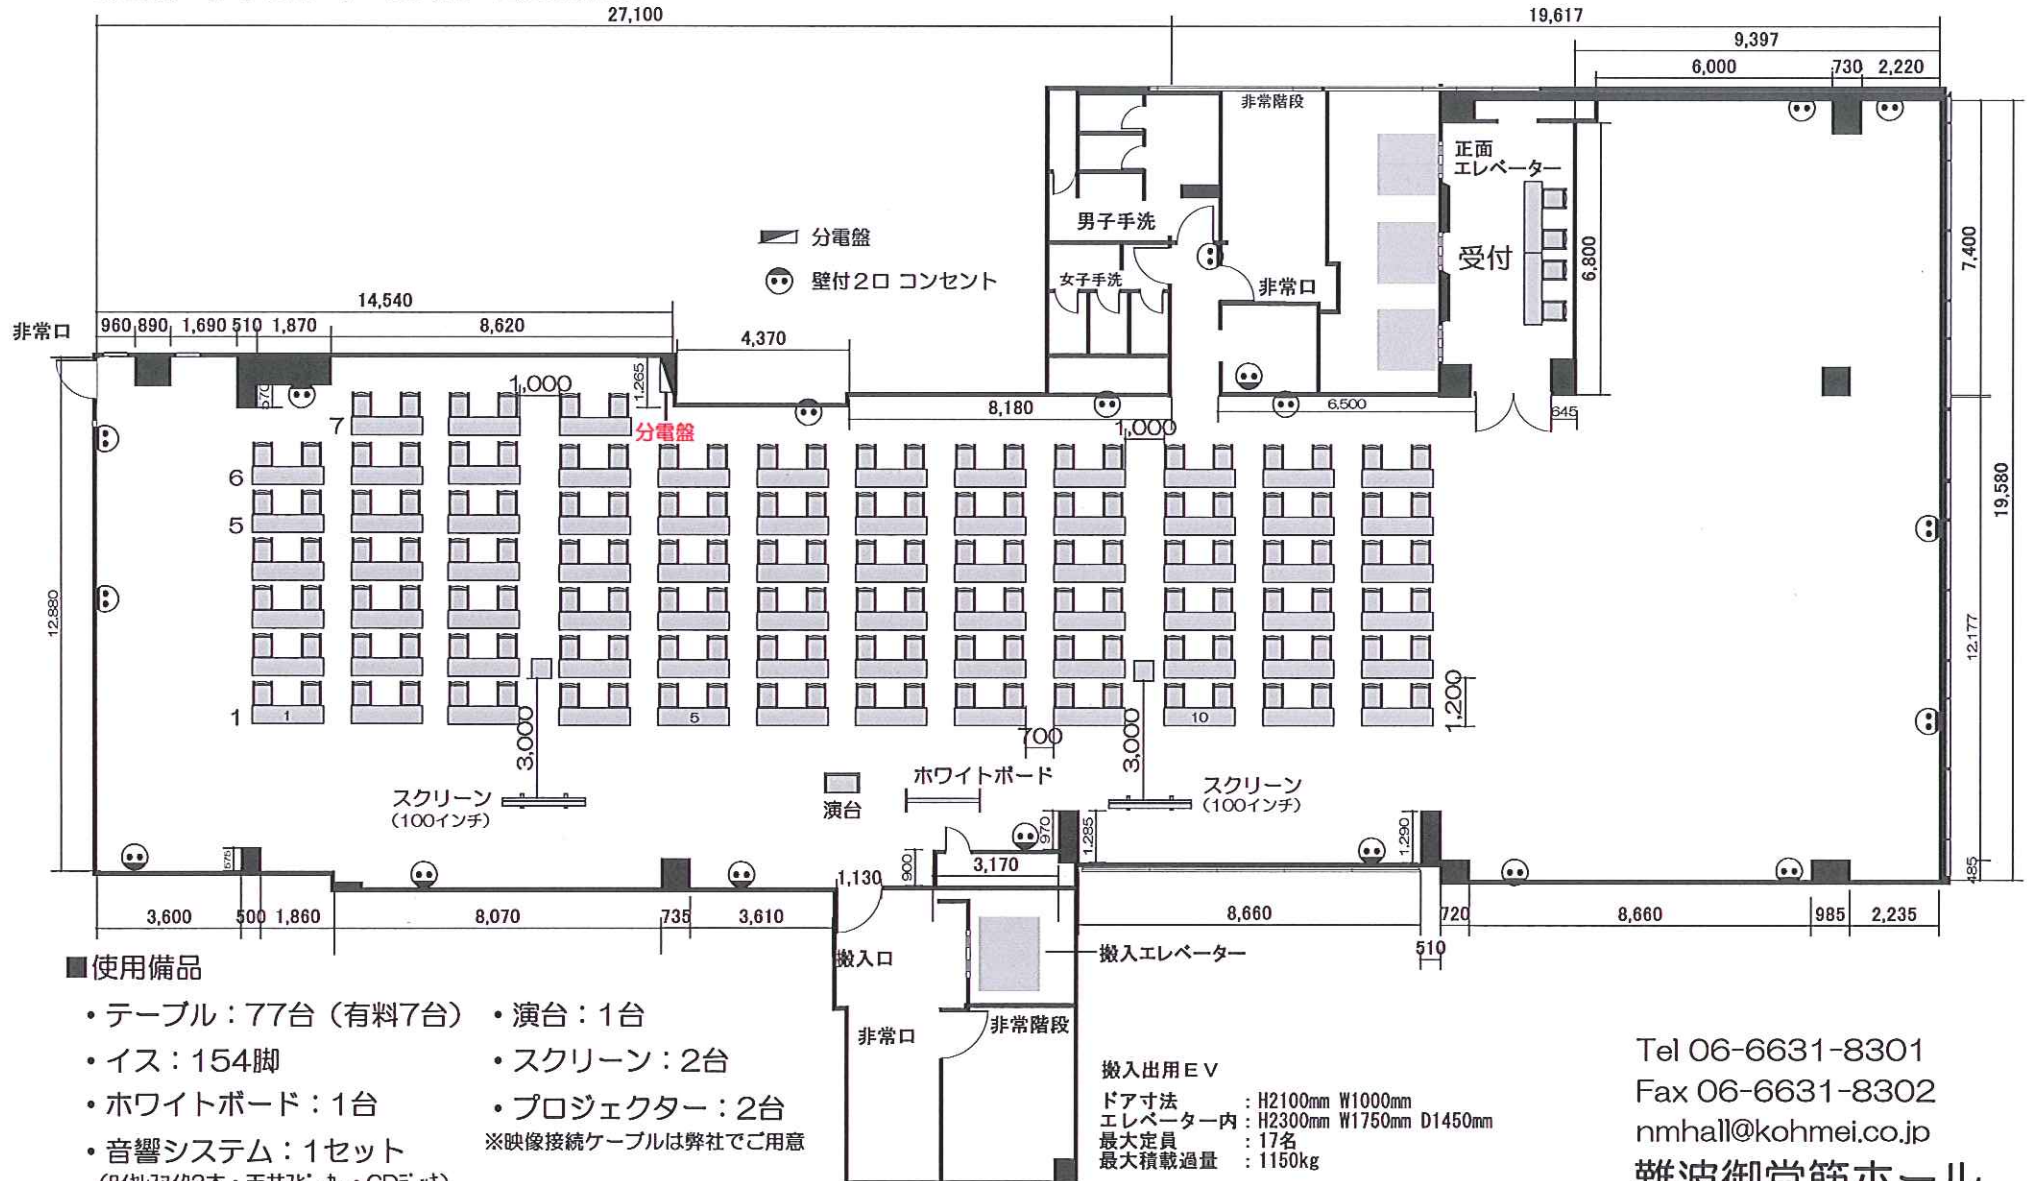

Tel 06-6631-8301
 Fax 06-6631-8302
 nmhall@kohmei.co.jp
 難波御堂筋ホール