


ホール10 レイアウトサンプル スクール形式/3名掛け 南向き 200席

◎面積：695㎡ / 天井高：2,550mm

27,100

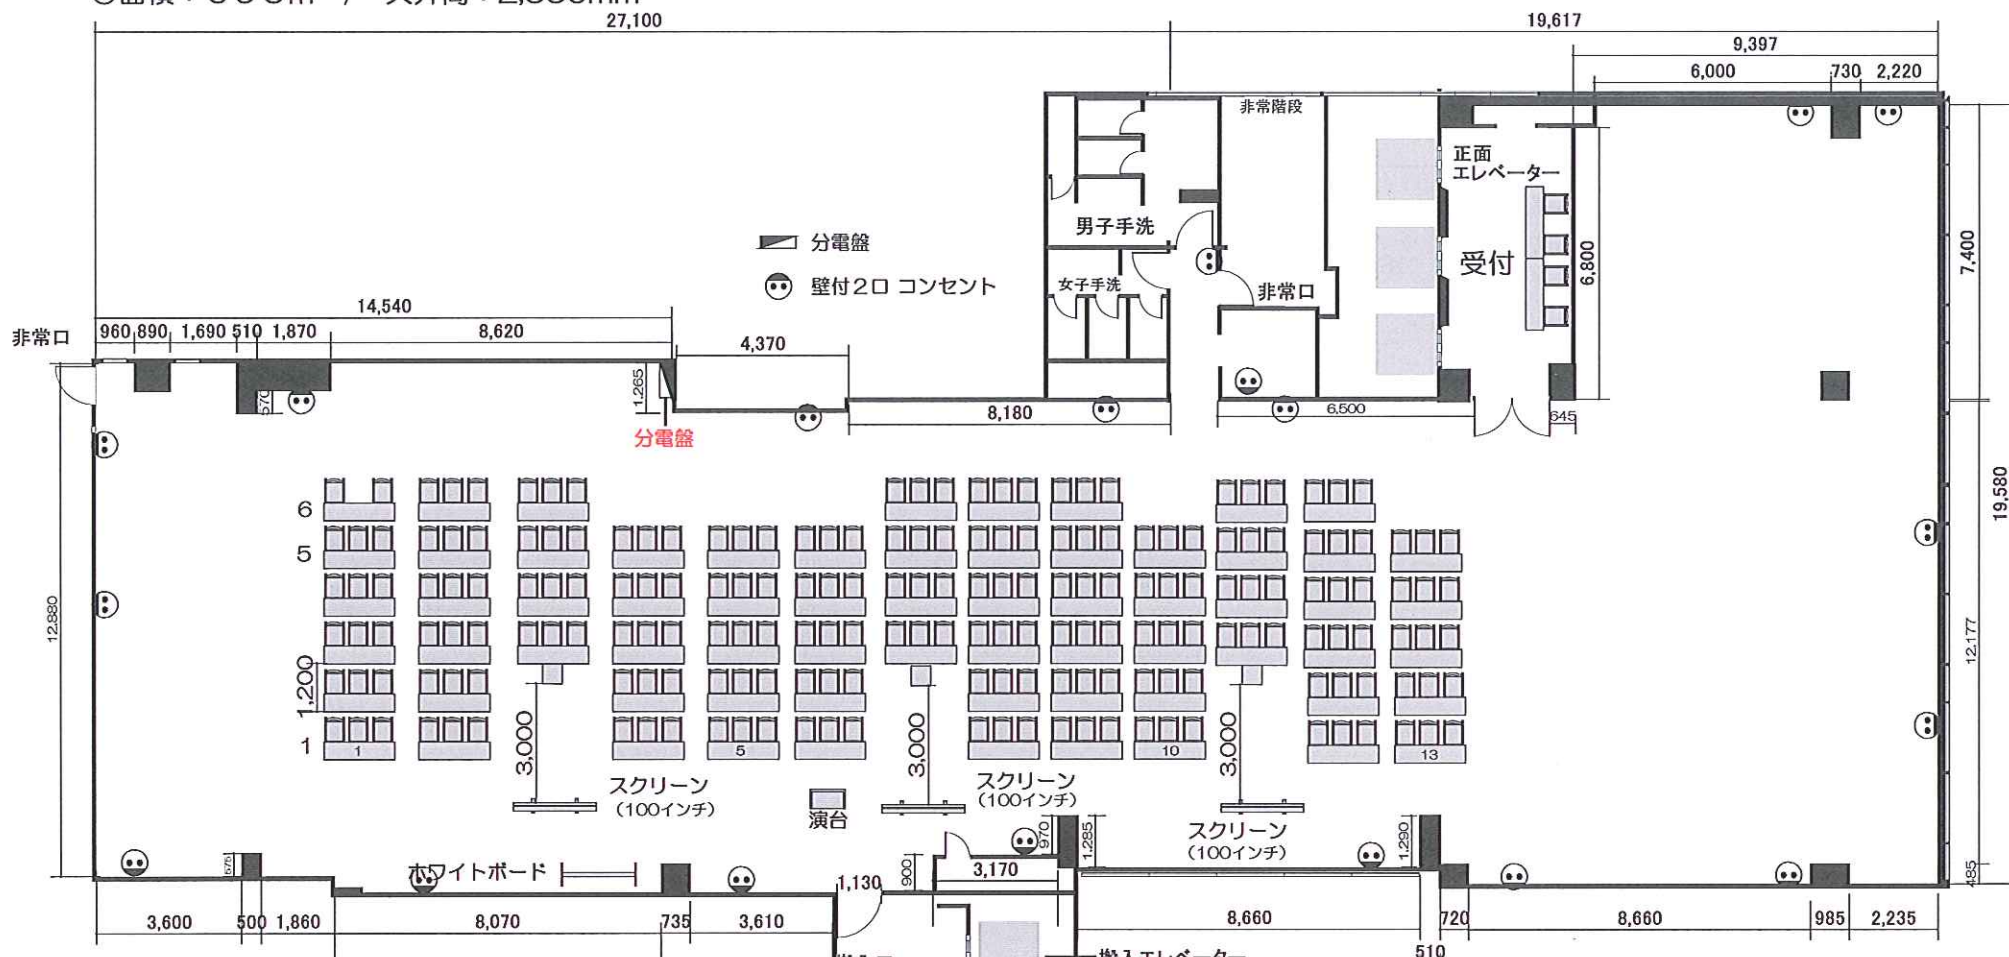

■使用備品

- ・テーブル：67台
- ・イス：204脚（有料4脚）
- ・ホワイトボード：1台
- ・音響システム：1セット
（ワイヤレスマイク2本・天井スピーカー・CDデッキ）

- ・演台：1台
- ・スクリーン：3台
- ・プロジェクター：3台

※映像接続ケーブルは弊社でご用意

搬入出用E.V

ドア寸法 : H2100mm W1000mm
エレベーター内 : H2300mm W1750mm D1450mm
最大定員 : 17名
最大積載過量 : 1150kg

Tel 06-6631-8301

Fax 06-6631-8302

nmhall@kohmei.co.jp

難波御堂筋ホール