


ホール10 レイアウトサンプル シアター形式 300名

◎面積：695㎡ / 天井高：2,550mm
27,100

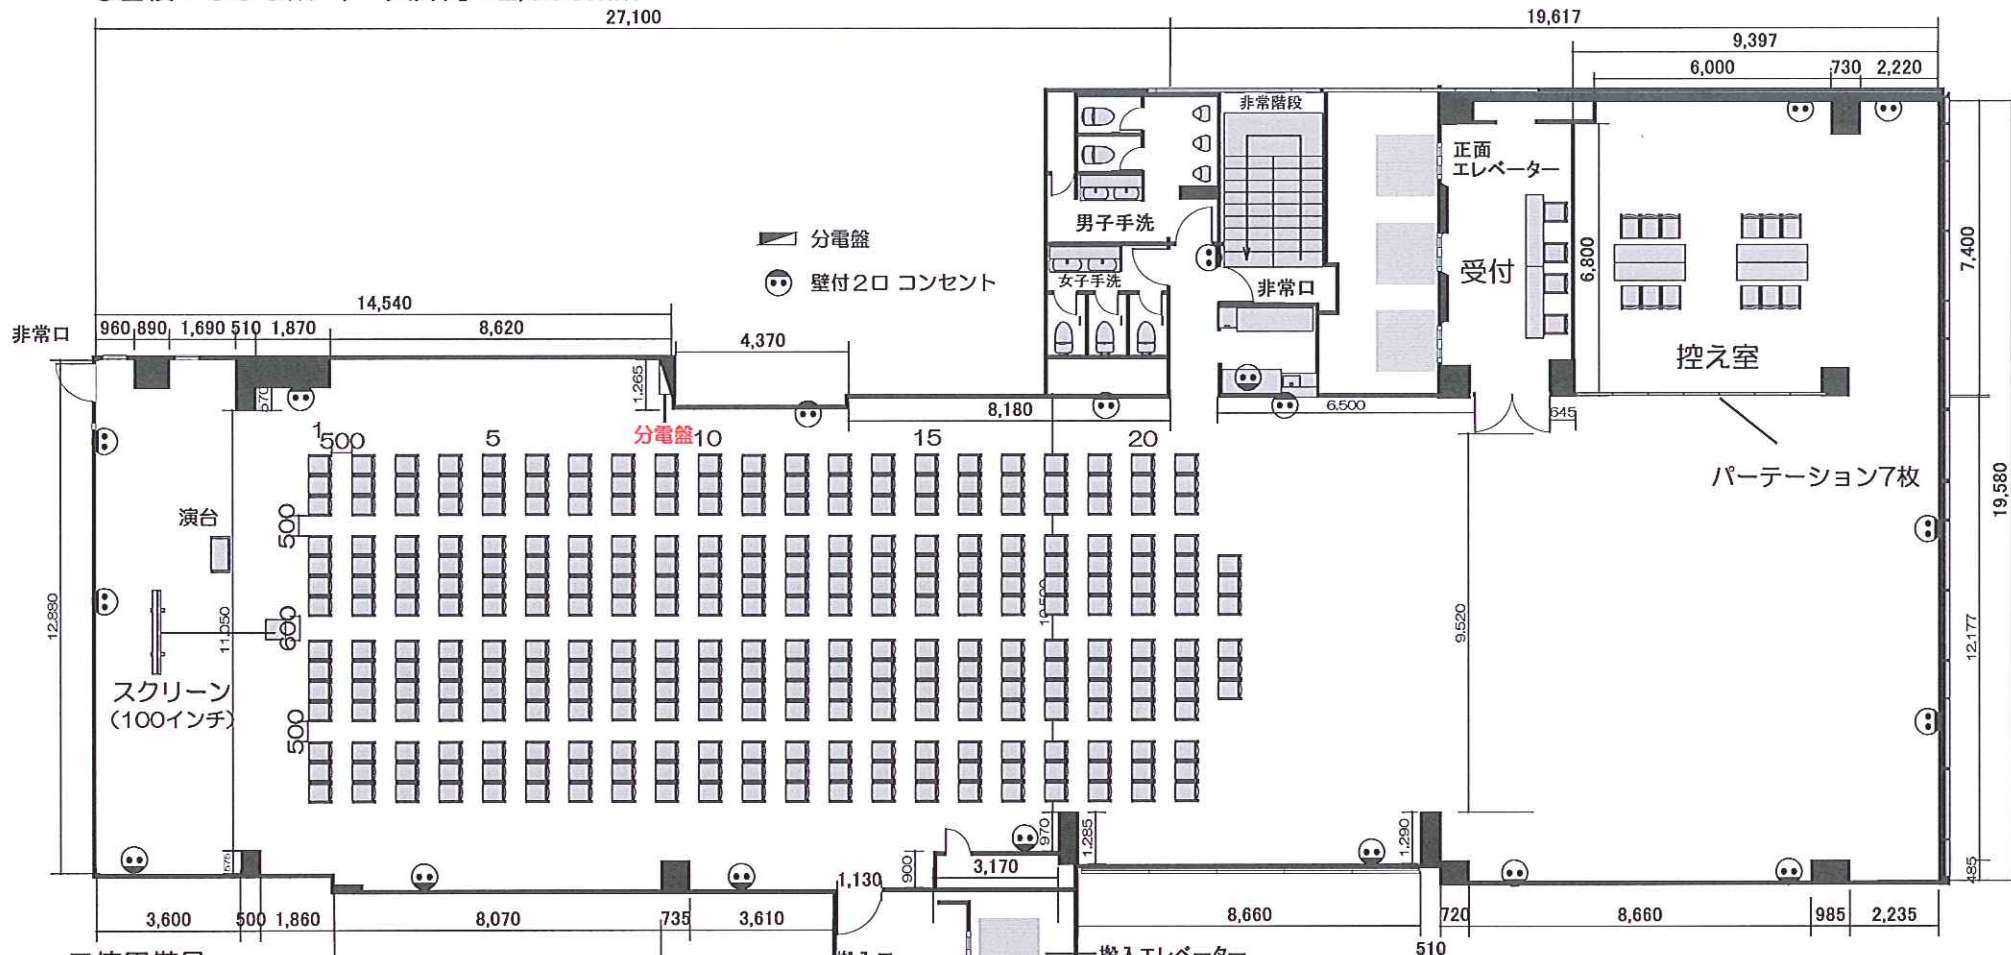

■使用備品

- ・テーブル：6台
 - ・イス：316脚（有料116脚）
 - ・パーティション：7枚
 - ・スクリーン：1台
 - ・演台：1台
 - ・プロジェクター：1台
 - ・音響システム：1セット
- ※映像接続ケーブルは弊社でご用意
(ワイヤマイク2本・天井スピーカー・CDデッキ)

搬入出用EV

ドア寸法 : H2100mm W1000mm
エレベーター内 : H2300mm W1750mm D1450mm
最大定員 : 17名
最大積載過量 : 1150kg

Tel 06-6631-8301
Fax 06-6631-8302
nmhall@kohmei.co.jp

難波御堂筋ホール