


ホール10 レイアウトサンプル シアター形式 500名

◎面積：695㎡ / 天井高：2,550mm
27,100

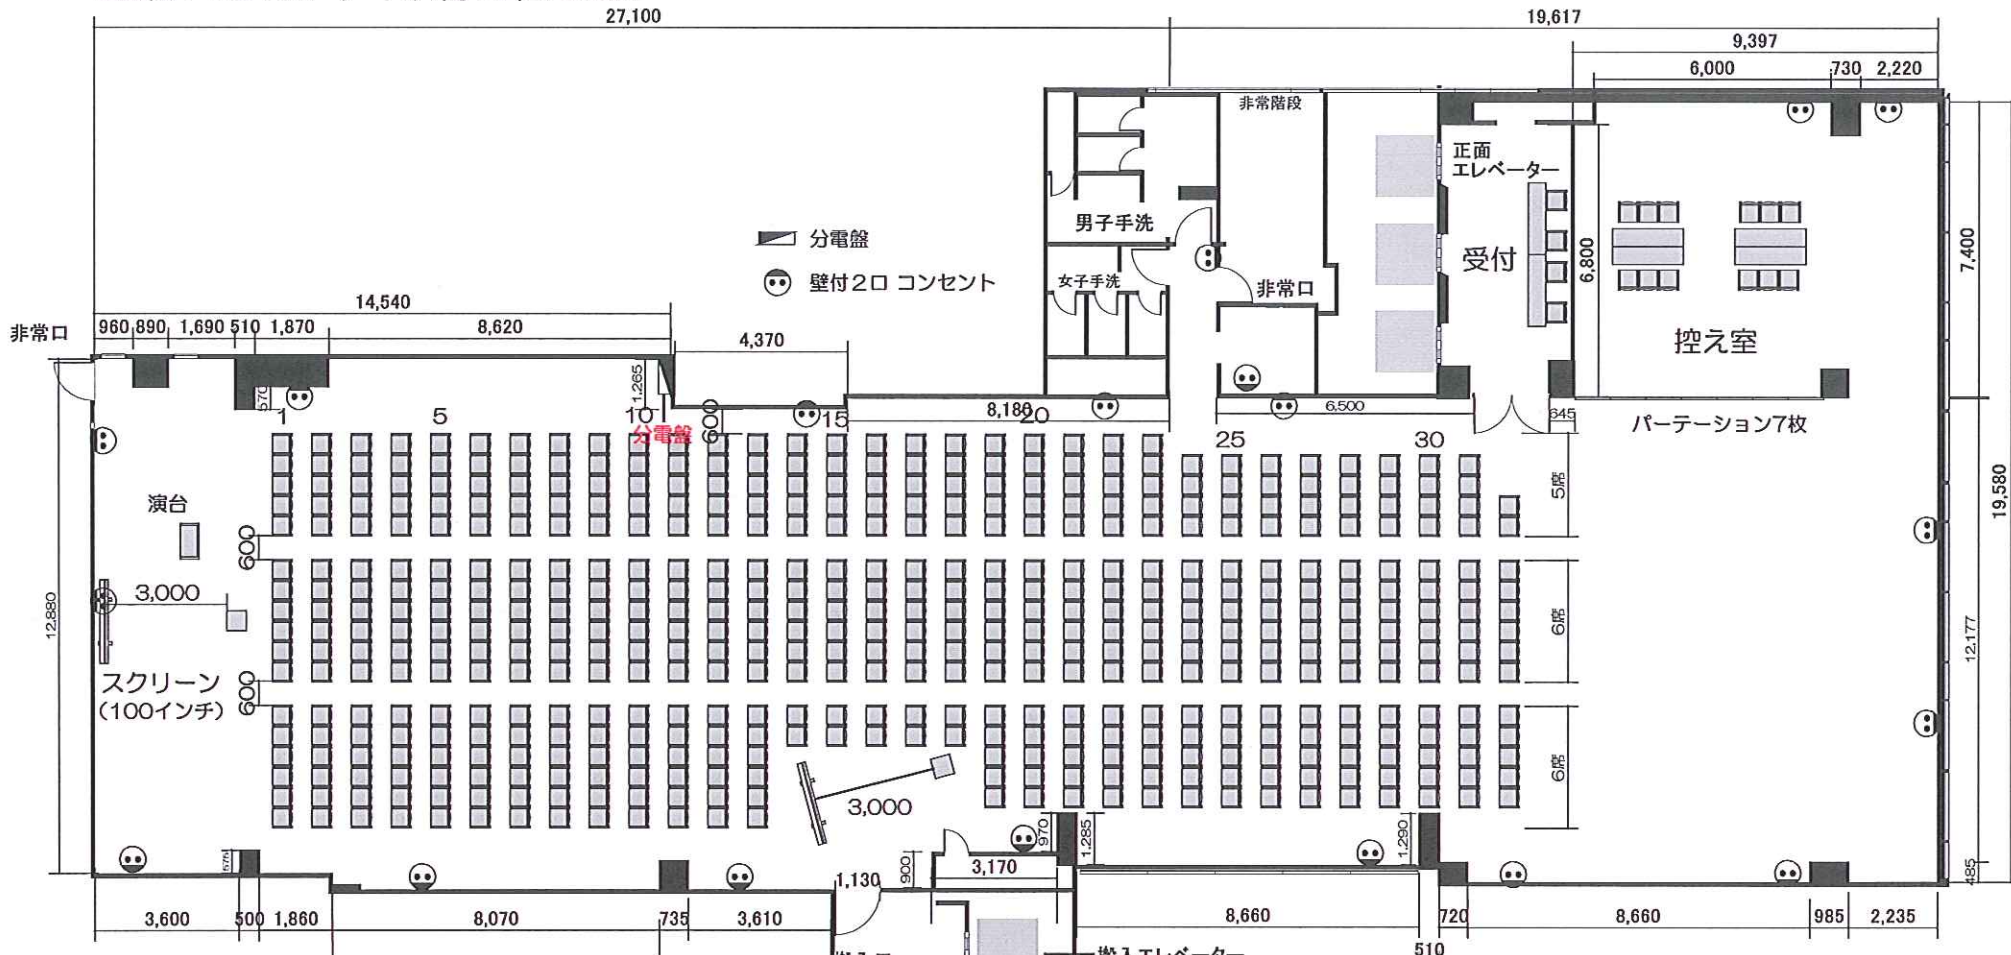

■使用備品

- テーブル：6台
- イス：516脚（有料316脚）
- 音響システム：1セット
（ワイヤマイク2本・天井スピーカー・CDデッキ）
- パーティション：7枚
- 演台：1台
- スクリーン：2台
- プロジェクター：2台
※映像接続ケーブルは弊社でご用意

搬入出用EV

ドア寸法：H2100mm W1000mm
エレベーター内：H2300mm W1750mm D1450mm
最大定員：17名
最大積載過量：1150kg

Tel 06-6631-8301

Fax 06-6631-8302

nmhall@kohmei.co.jp

難波御堂筋ホール