


ホール10 レイアウトサンプル シアター形式700名

◎面積：695㎡ / 天井高：2,550mm
27,100

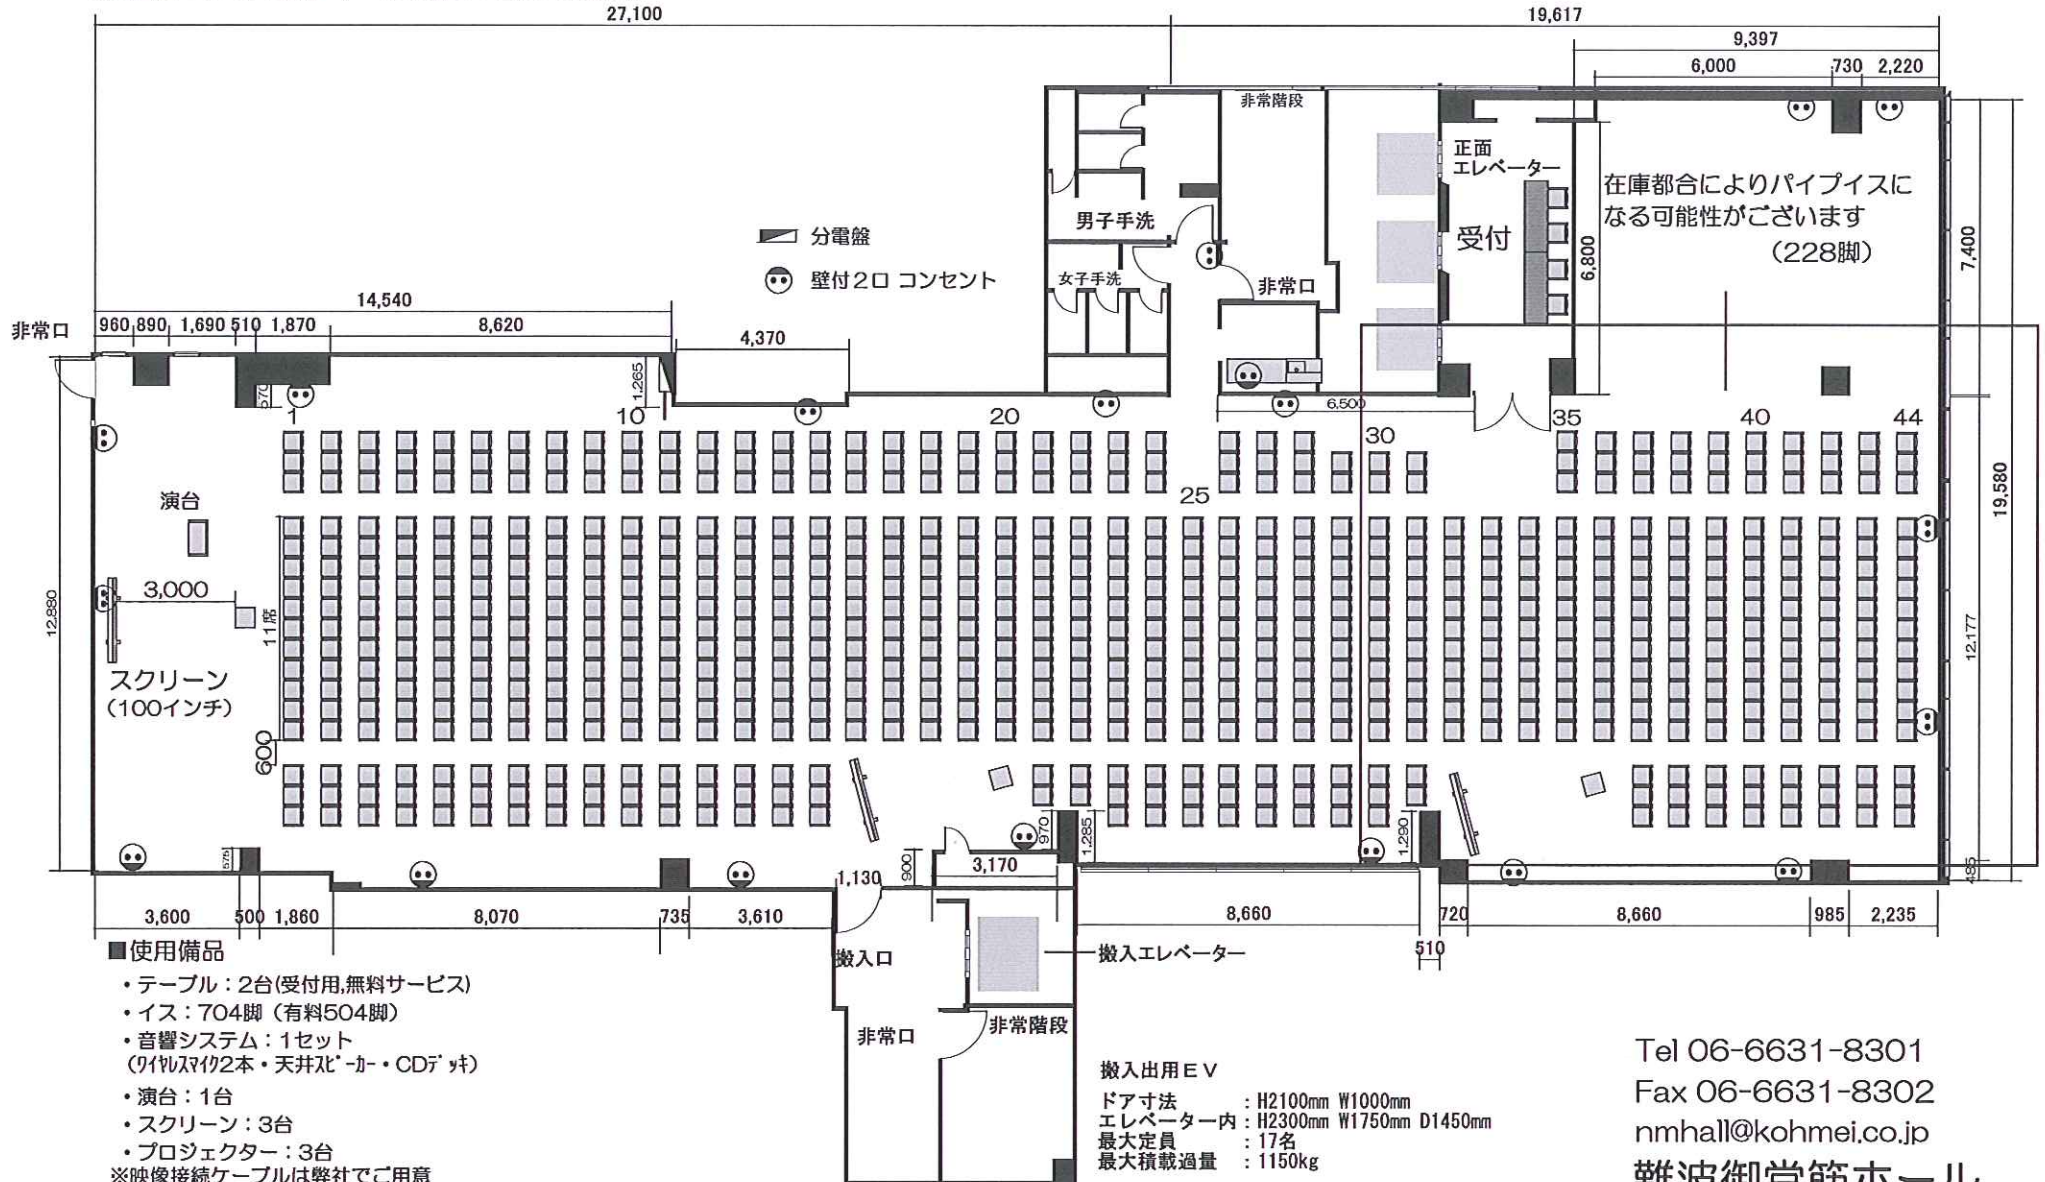

■使用備品

- ・テーブル：2台(受付用,無料サービス)
 - ・イス：704脚(有料504脚)
 - ・音響システム：1セット
(ワイヤレスマイク2本・天井スピーカー・CDデッキ)
 - ・演台：1台
 - ・スクリーン：3台
 - ・プロジェクター：3台
- ※映像接続ケーブルは弊社でご用意

Tel 06-6631-8301

Fax 06-6631-8302

nmhall@kohmei.co.jp

難波御堂筋ホール