


ホール10 レイアウトサンプル ブース形式

◎面積：695㎡ / 天井高：2,550mm
27,100

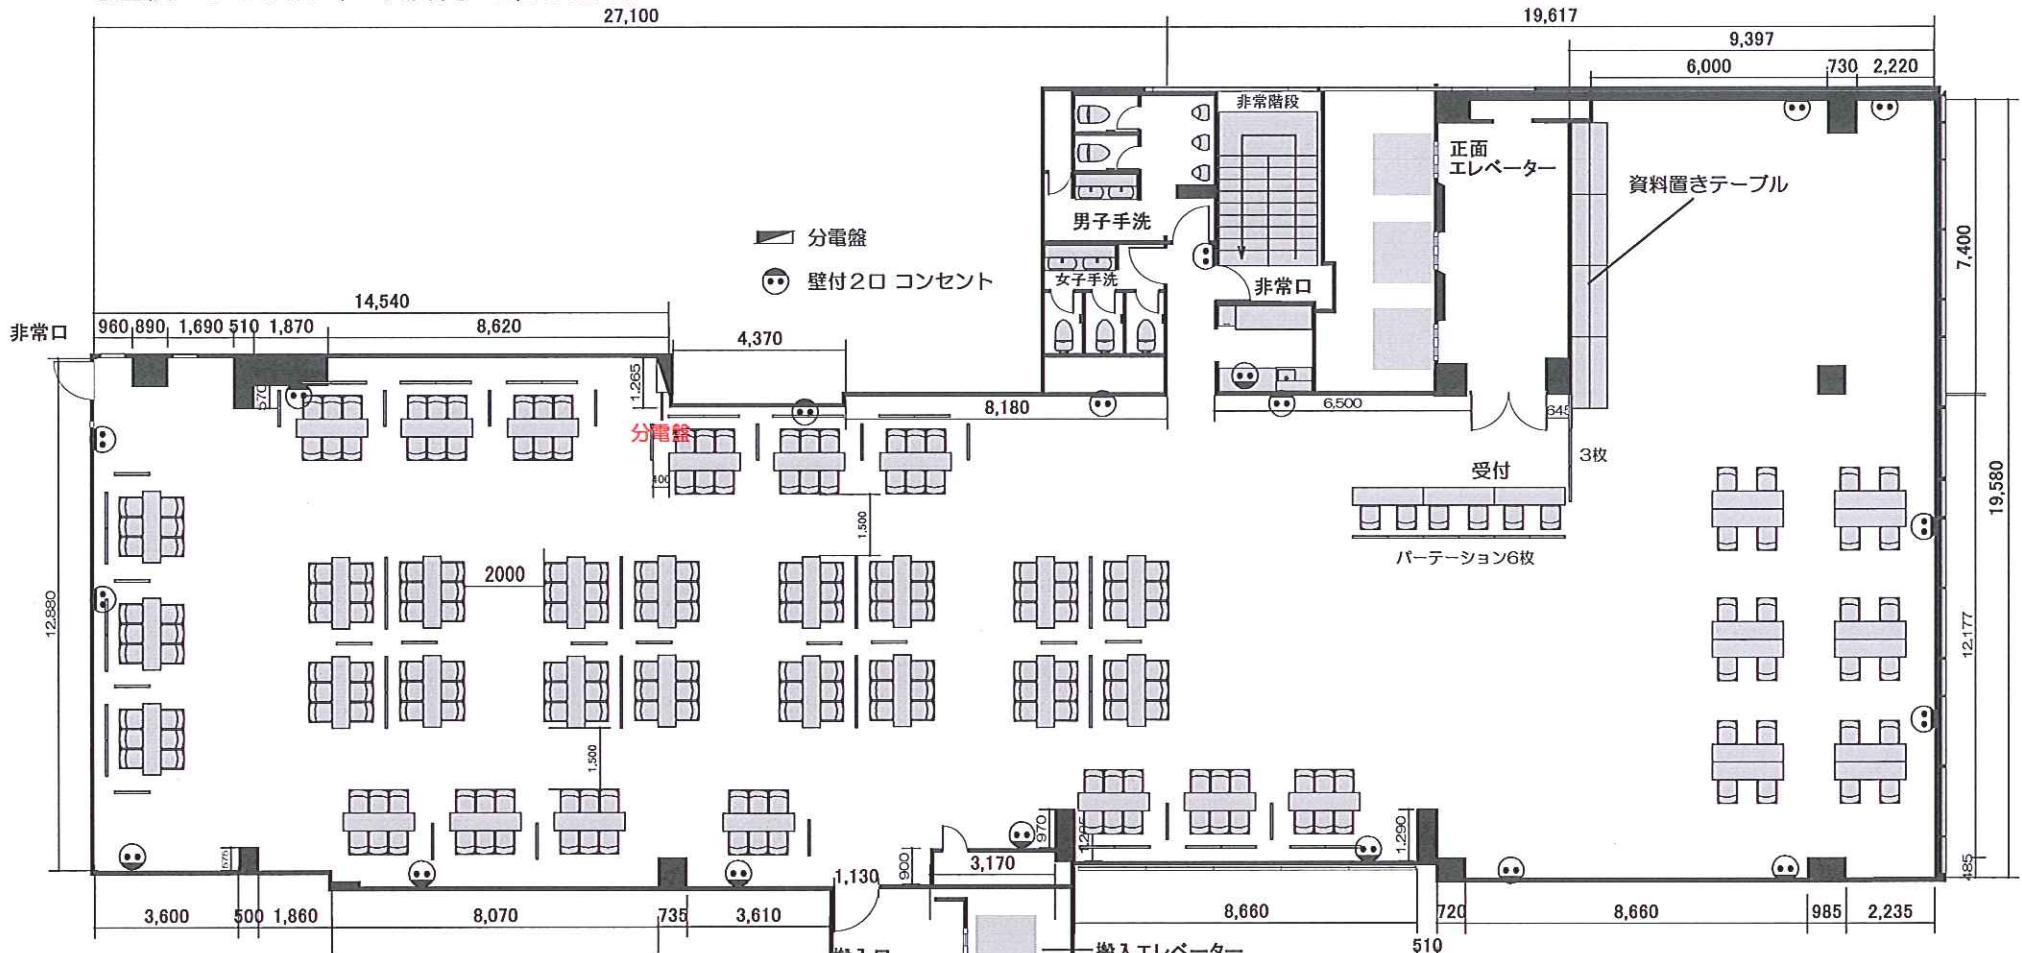

■使用備品

- ・ テーブル：55台
- ・ イス：222脚（有料22脚）
- ・ ホワイトボード：1台
- ・ 音響システム：1セット
（ワイヤレスマイク2本・天井スピーカー・CDデッキ）
- ・ パーティション：74枚

搬入出用EV

ドア寸法 : H2100mm W1000mm
エレベーター内 : H2300mm W1750mm D1450mm
最大定員 : 17名
最大積載過量 : 1150kg

Tel 06-6631-8301
Fax 06-6631-8302
nmhall@kohmei.co.jp
難波御堂筋ホール