


ホール10 レイアウトサンプル 島型形式/6名掛け×35島 210席

◎面積：695㎡ / 天井高：2,550mm

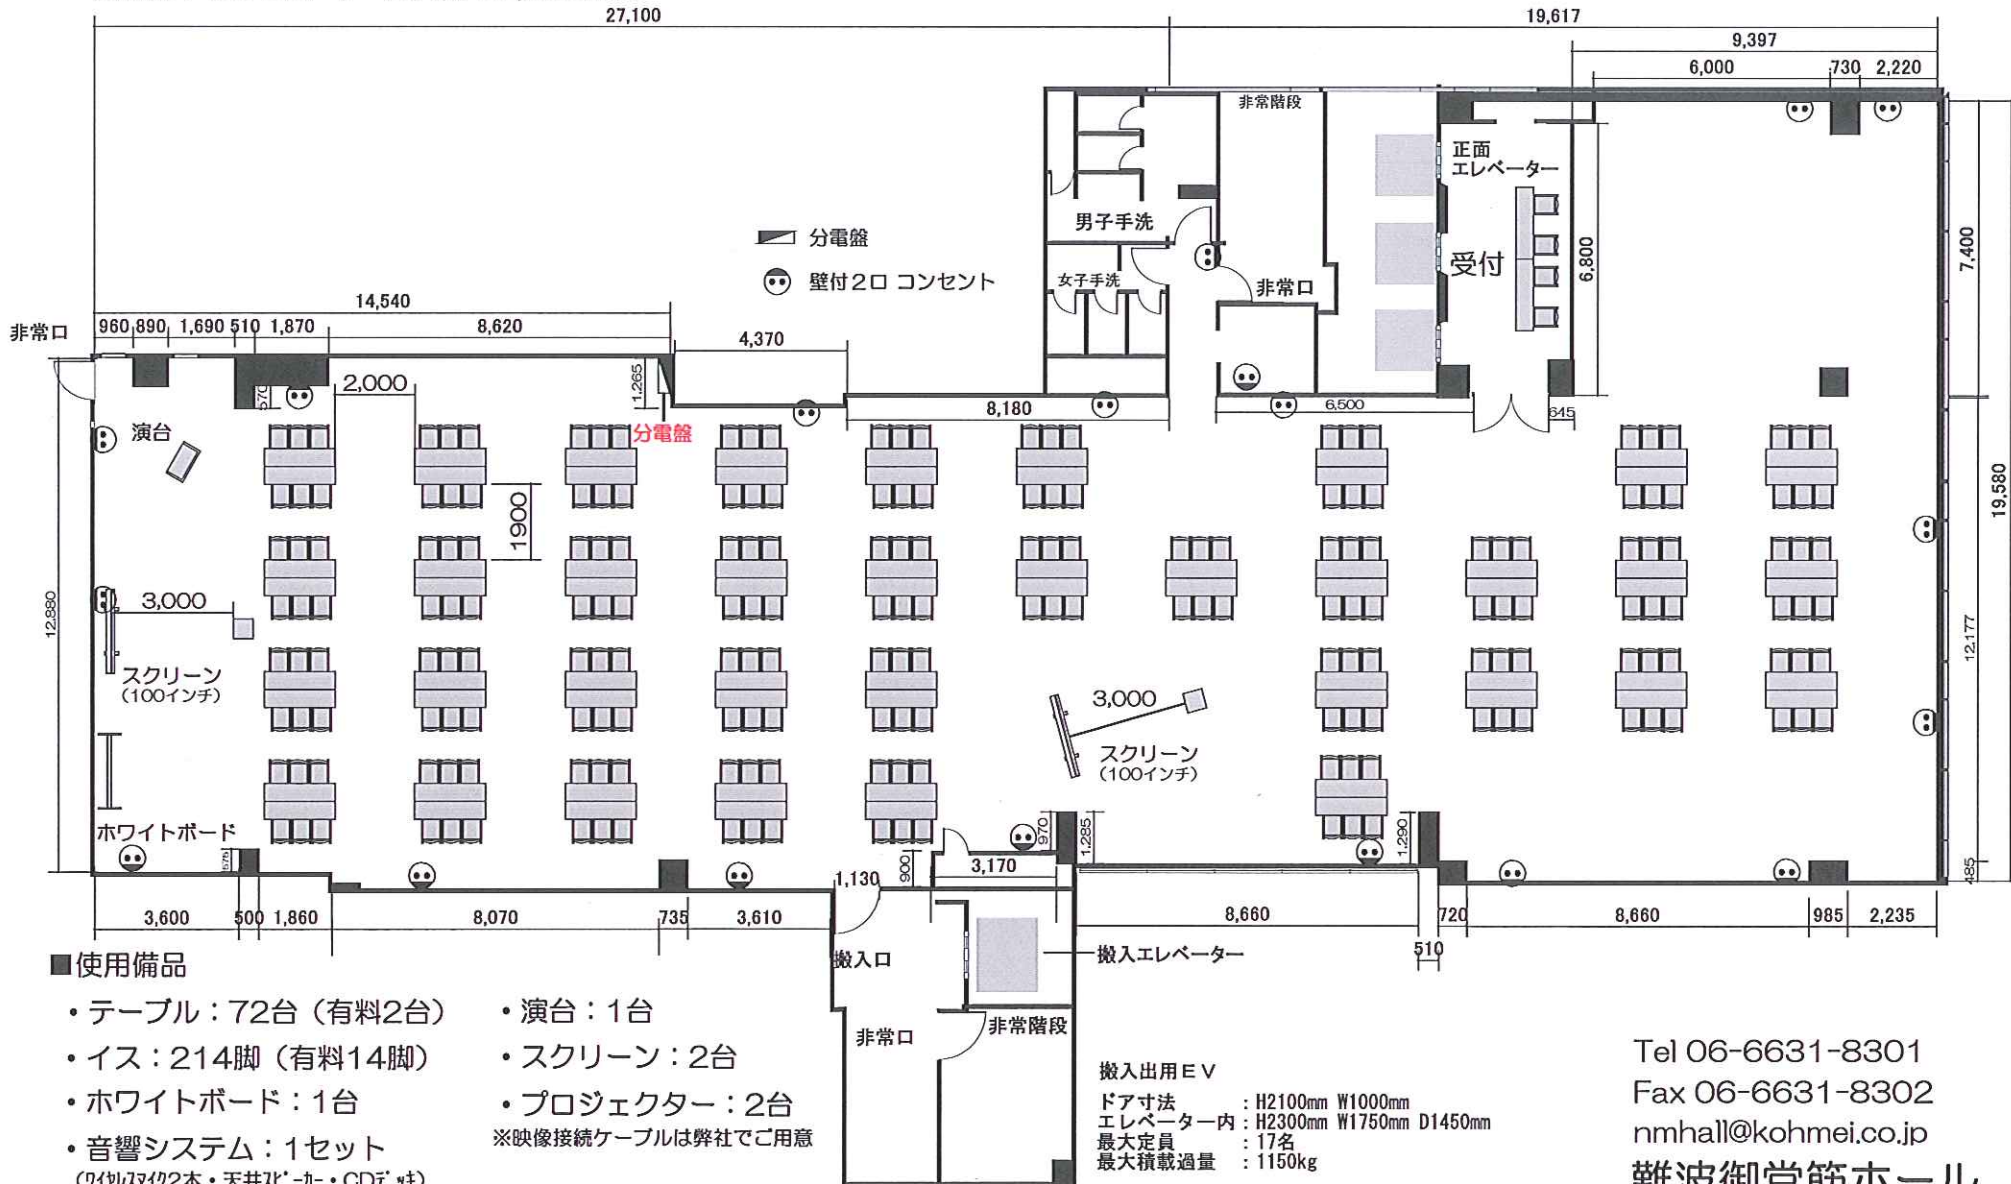

Tel 06-6631-8301
Fax 06-6631-8302
nmhall@kohmei.co.jp
難波御堂筋ホール