


ホール7 レイアウトサンプル スクール形式/2名掛け 300席

◎面積：714㎡ / 天井高：2550mm

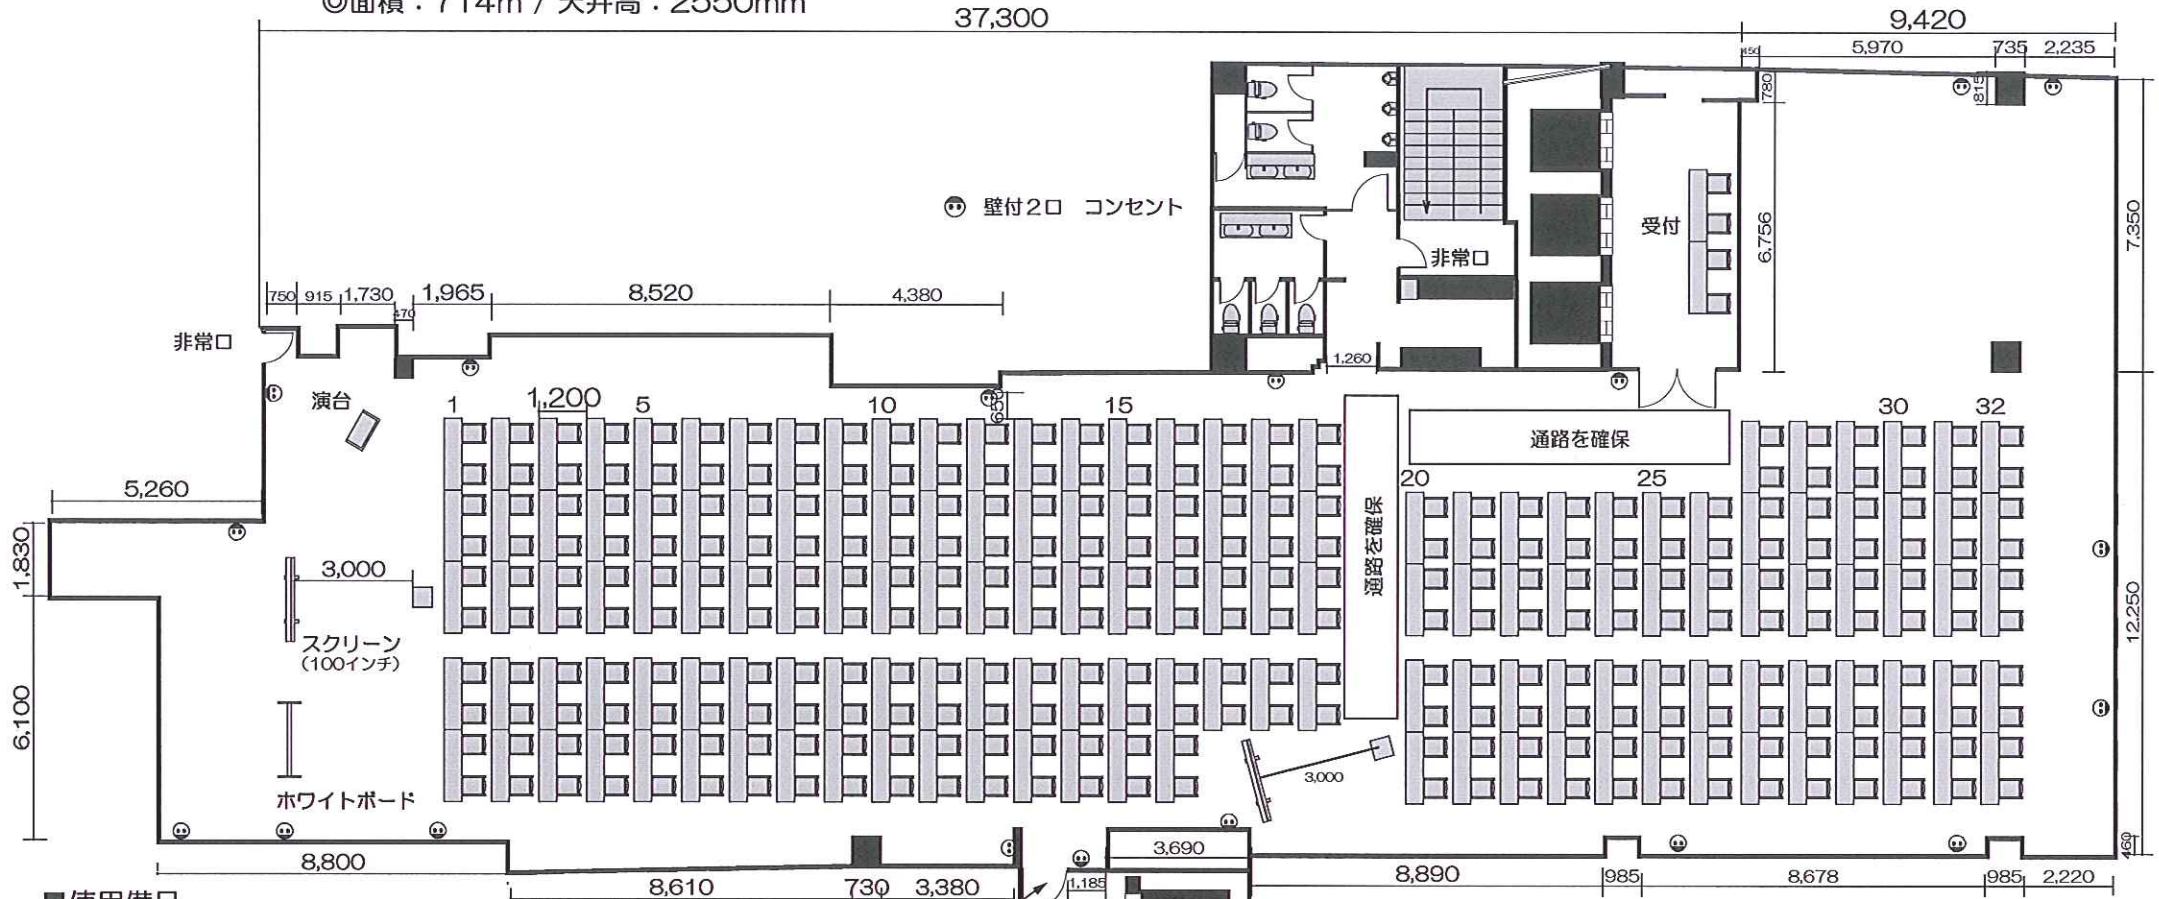

■使用備品

- ・テーブル：150台 (有料80台)
- ・イス：304脚 (有料104脚)
- ・ホワイトボード：1台
- ・音響システム：1セット
(ワイヤレスマイク2本・天井スピーカー・CDデッキ)
- ・演台：1台
- ・スクリーン：2台
- ・プロジェクター：2台

※映像接続ケーブルは弊社でご用意

【搬入扉】
幅：1,100mm
高：2,000mm

ドア寸法 : H2100mm W1000mm
 エレベーター内 : H2300mm W1750mm D1450mm
 最大定員 : 17名
 最大積載過量 : 1150kg

Tel 06-6631-8301
 Fax 06-6631-8302
 nmhall@kohmei.co.jp

難波御堂筋ホール