


# ホール7 レイアウトサンプル スクール形式/3名掛け 南向き 300席

◎面積：714㎡ / 天井高：2550mm

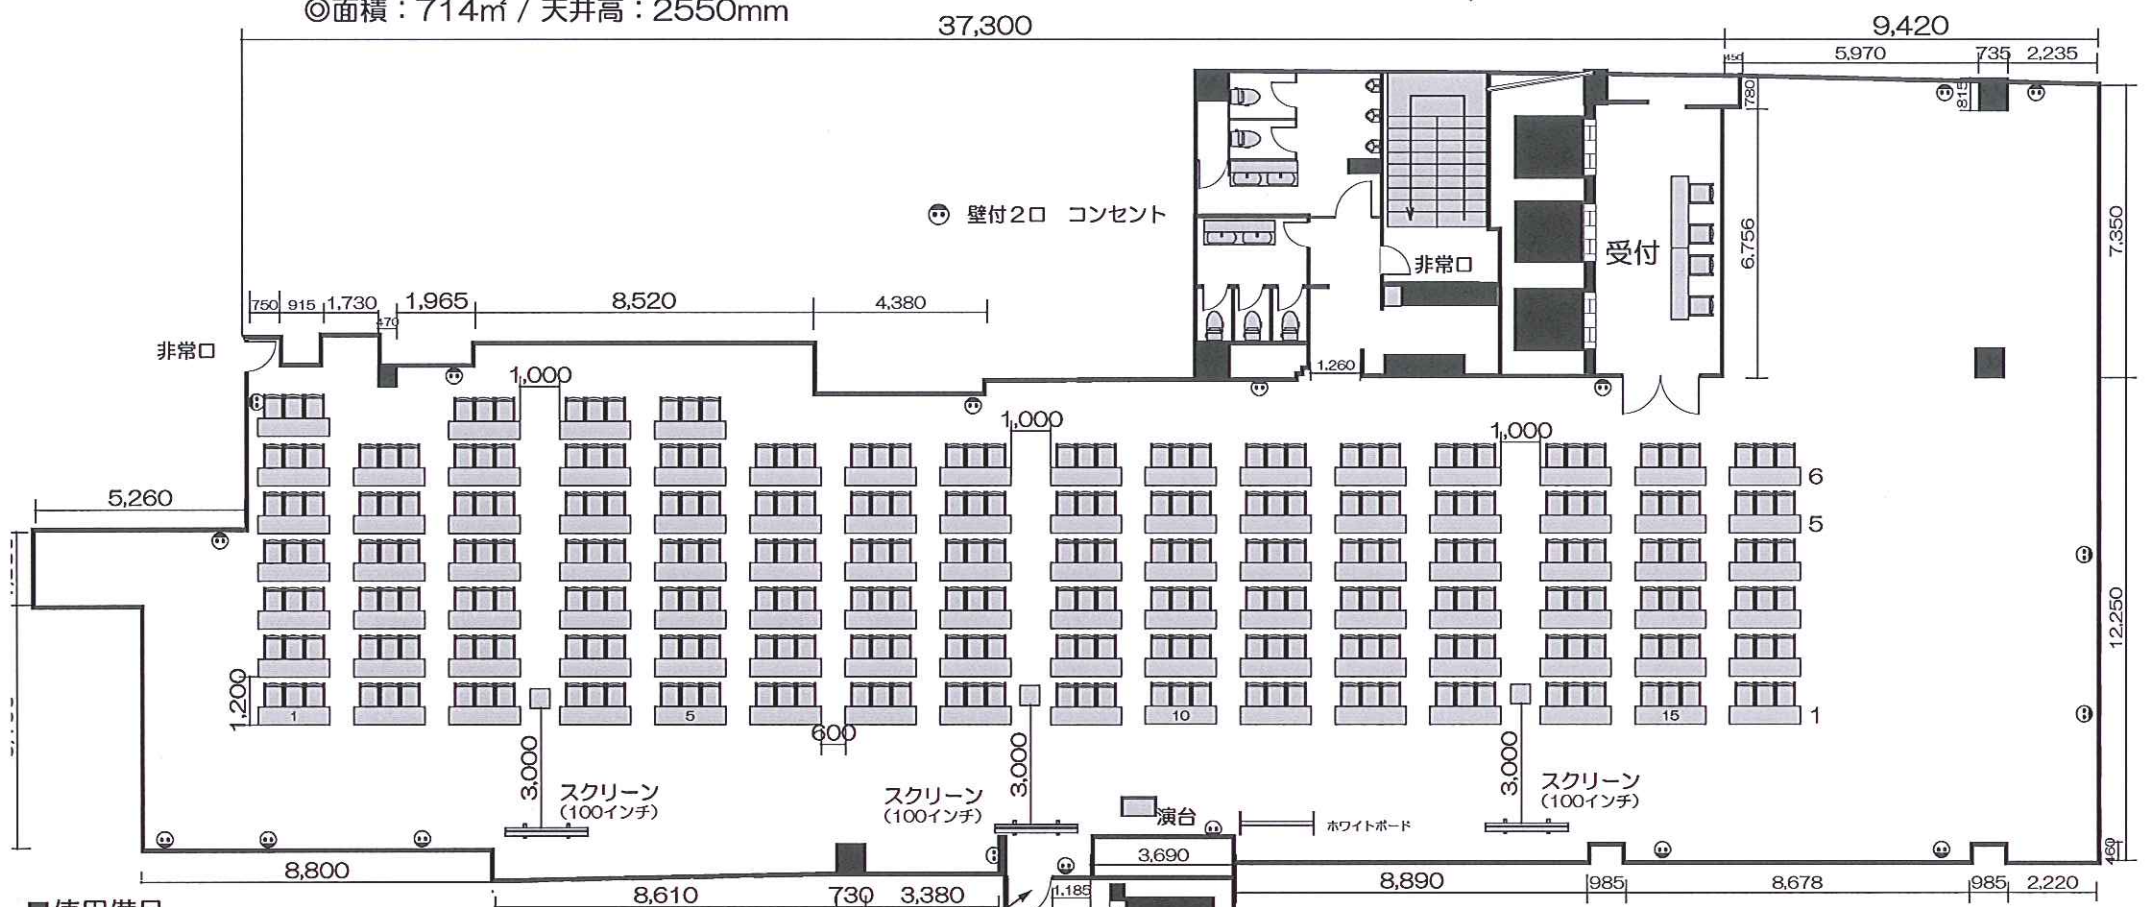

## ■使用備品

- テーブル：100台 (有料30台)
- イス：304脚 (有料104脚)
- ホワイトボード：1台
- 音響システム：1セット  
(ワイヤレス2本・天井スピーカー・CDデッキ)
- 演台：1台
- スクリーン：3台
- プロジェクター：3台

【搬入扉】  
幅：1,100mm  
高：2,000mm

ドア寸法 : H2100mm W1000mm  
 エレベーター内 : H2300mm W1750mm D1450mm  
 最大定員 : 17名  
 最大積載過量 : 1150kg

Tel 06-6631-8301  
 Fax 06-6631-8302  
 nmhall@kohmei.co.jp

難波御堂筋ホール

※映像接続ケーブルは弊社でご用意