


ホール7 レイアウトサンプル シアター300名

◎面積：714㎡ / 天井高：2550mm

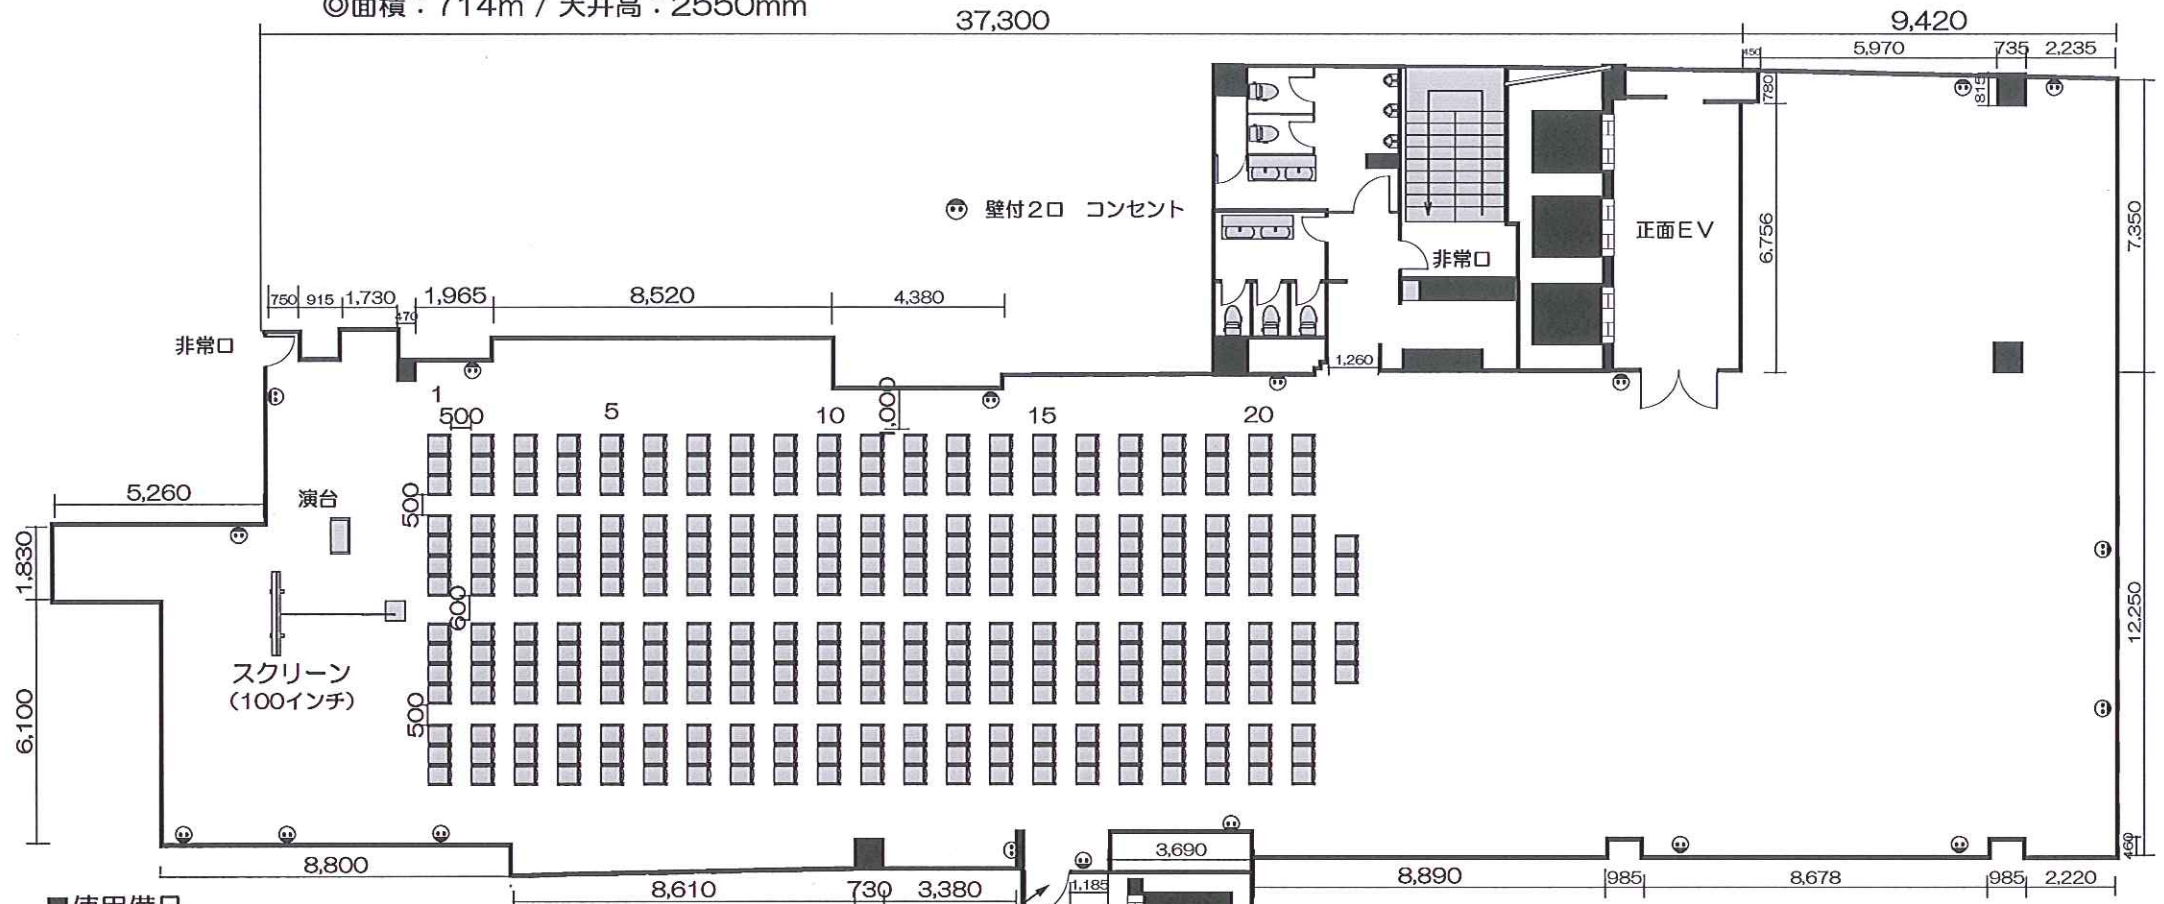

■使用備品

- テーブル：6台
- イス：316脚 (有料116脚)
- スクリーン：1台
- プロジェクター：1台
※映像接続ケーブルは弊社でご用意
- パーテーション：7枚
- 演台：1台
- 音響システム：1セット
(ワイヤレス2本・天井スピーカー・CDデッキ)

【搬入扉】
幅：1,100mm
高：2,000mm

ドア寸法 : H2100mm W1000mm
エレベーター内 : H2300mm W1750mm D1450mm
最大定員 : 17名
最大積載過量 : 1150kg

Tel 06-6631-8301
Fax 06-6631-8302
nmhall@kohmei.co.jp
難波御堂筋ホール