


# ホール7 レイアウトサンプル シアター形式 南向き300名

◎面積：714㎡ / 天井高：2550mm

37,300

9,420

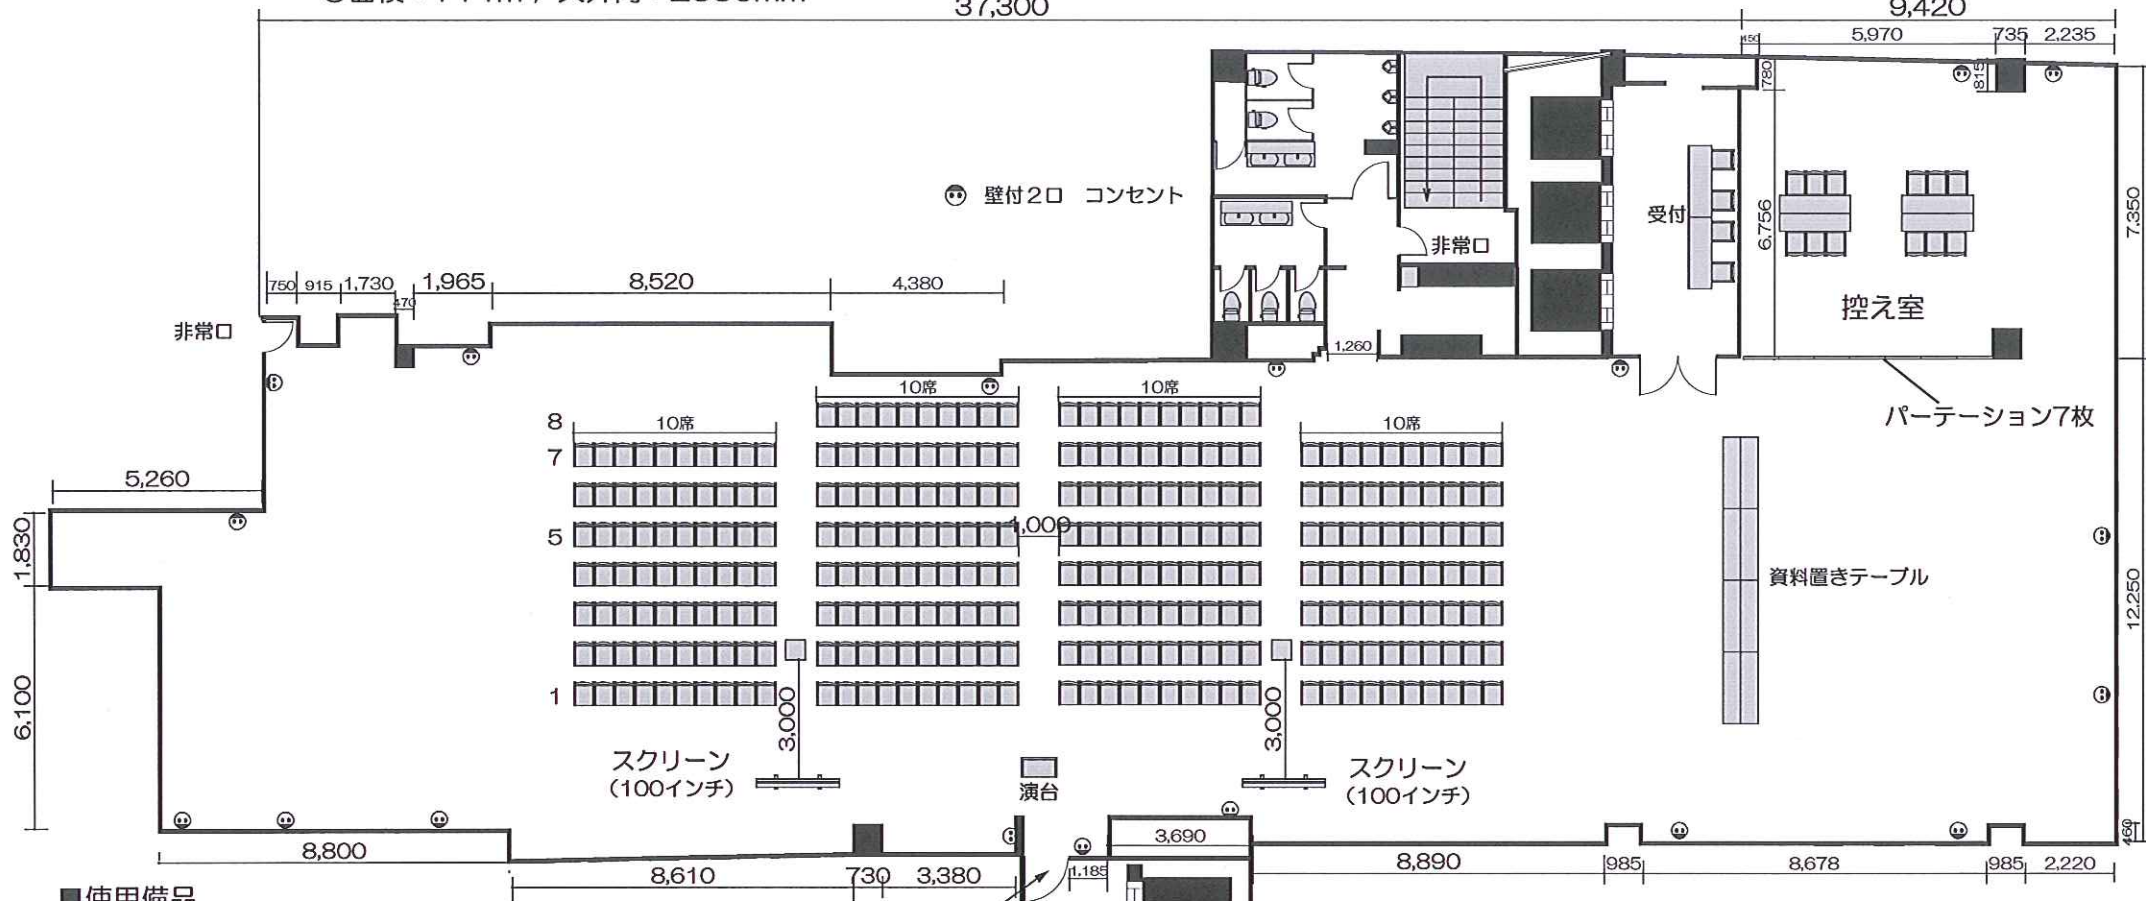

## ■使用備品

- テーブル：12台
- イス：316脚（有料116脚）
- 音響システム：1セット  
（ワイヤレス2本・天井スピーカー・CDデッキ）
- パーティション：7枚
- 演台：1台
- スクリーン：2台
- プロジェクター：2台

※映像接続ケーブルは弊社でご用意

【搬入扉】  
幅：1,100mm  
高：2,000mm

ドア寸法 : H2100mm W1000mm  
 エレベーター内 : H2300mm W1750mm D1450mm  
 最大定員 : 17名  
 最大積載過量 : 1150kg

Tel 06-6631-8301  
 Fax 06-6631-8302  
 nmhall@kohmei.co.jp  
 難波御堂筋ホール