


# ホール7 レイアウトサンプル シアター500名

◎面積：714㎡ / 天井高：2550mm

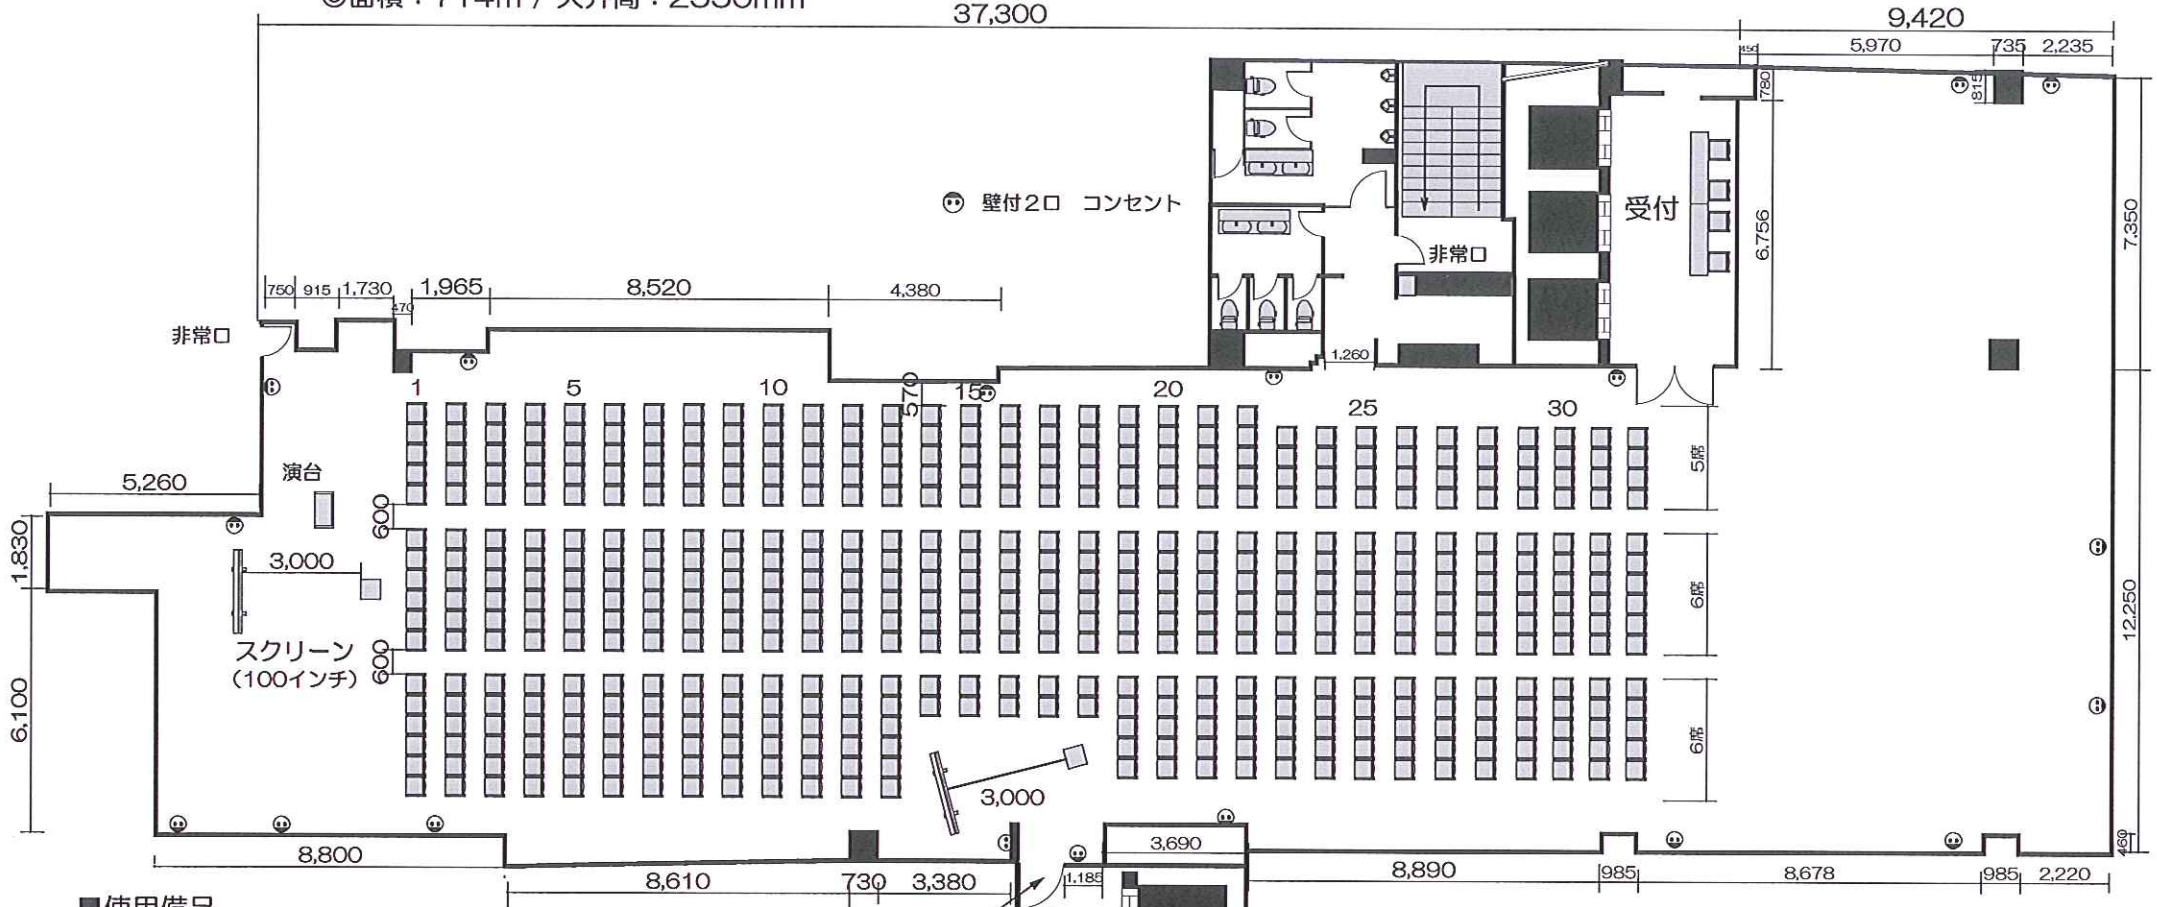

## ■使用備品

- ・ テーブル：2台
- ・ イス：504脚 (有料304脚)
- ・ 音響システム：1セット  
(ワイヤレスマイク2本・天井スピーカー・CDデッキ)
- ・ 演台：1台
- ・ スクリーン：2台
- ・ プロジェクター：2台

※映像接続ケーブルは弊社でご用意

【搬入扉】  
幅：1,100mm  
高：2,000mm

ドア寸法 : H2100mm W1000mm  
エレベーター内 : H2300mm W1750mm D1450mm  
最大定員 : 17名  
最大積載過量 : 1150kg

Tel 06-6631-8301  
Fax 06-6631-8302  
nmhall@kohmei.co.jp  
難波御堂筋ホール