


ホール7 レイアウトサンプル シアター形式 南向き500名

◎面積：714㎡ / 天井高：2550mm

37,300

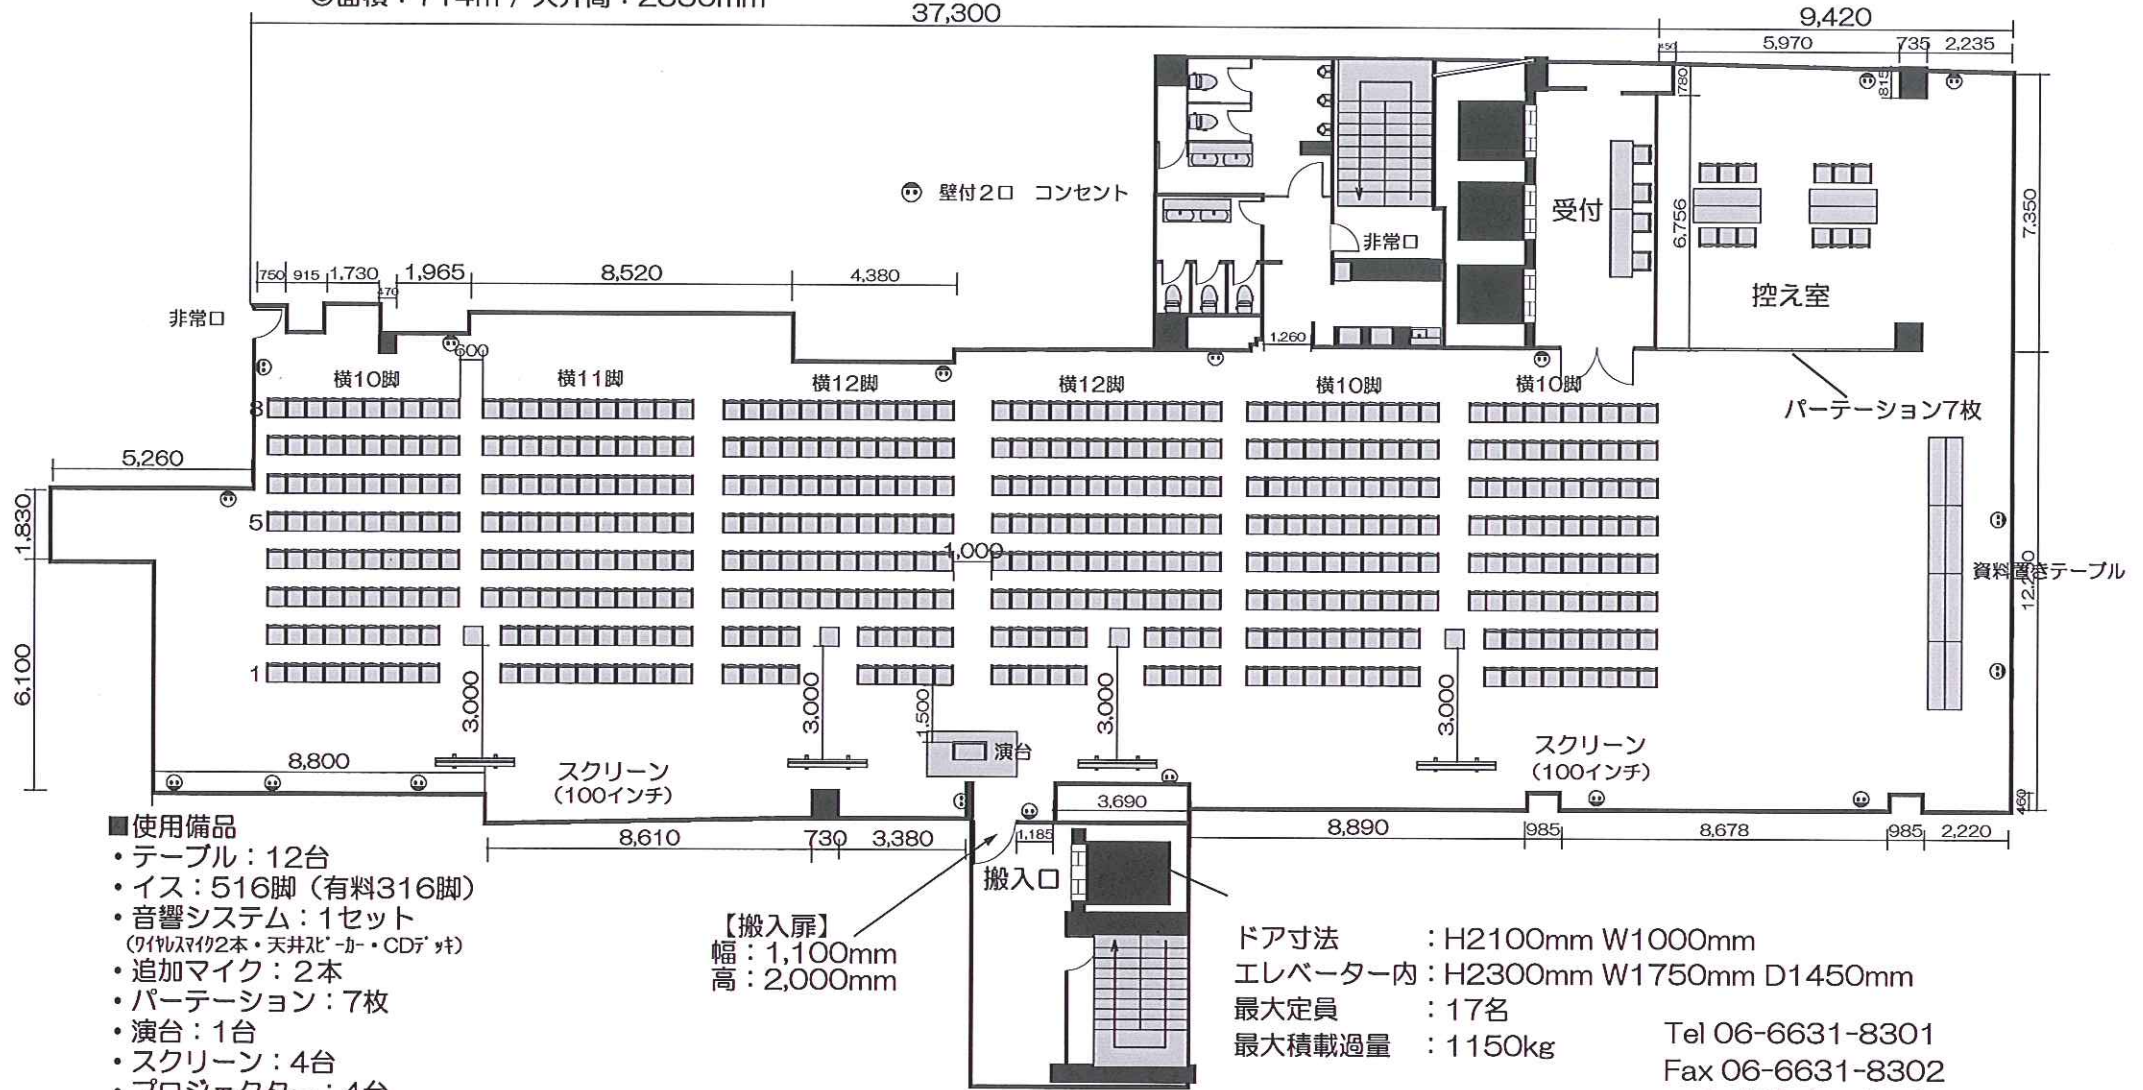

■使用備品

- テーブル：12台
- イス：516脚（有料316脚）
- 音響システム：1セット
（ワイヤレスマイク2本・天井スピーカー・CDデッキ）
- 追加マイク：2本
- パーティション：7枚
- 演台：1台
- スクリーン：4台
- プロジェクター：4台
- ※映像接続ケーブルは弊社でご用意
- ステージ：1台

【搬入扉】
幅：1,100mm
高：2,000mm

ドア寸法：H2100mm W1000mm
エレベーター内：H2300mm W1750mm D1450mm
最大定員：17名
最大積載過量：1150kg

Tel 06-6631-8301
Fax 06-6631-8302
nmhall@kohmei.co.jp
難波御堂筋ホール