


# ホール7 レイアウトサンプル シアター形式1000席+受付 (最大収容レイアウト)

◎面積：714㎡ / 天井高：2550mm

37,300


9,420

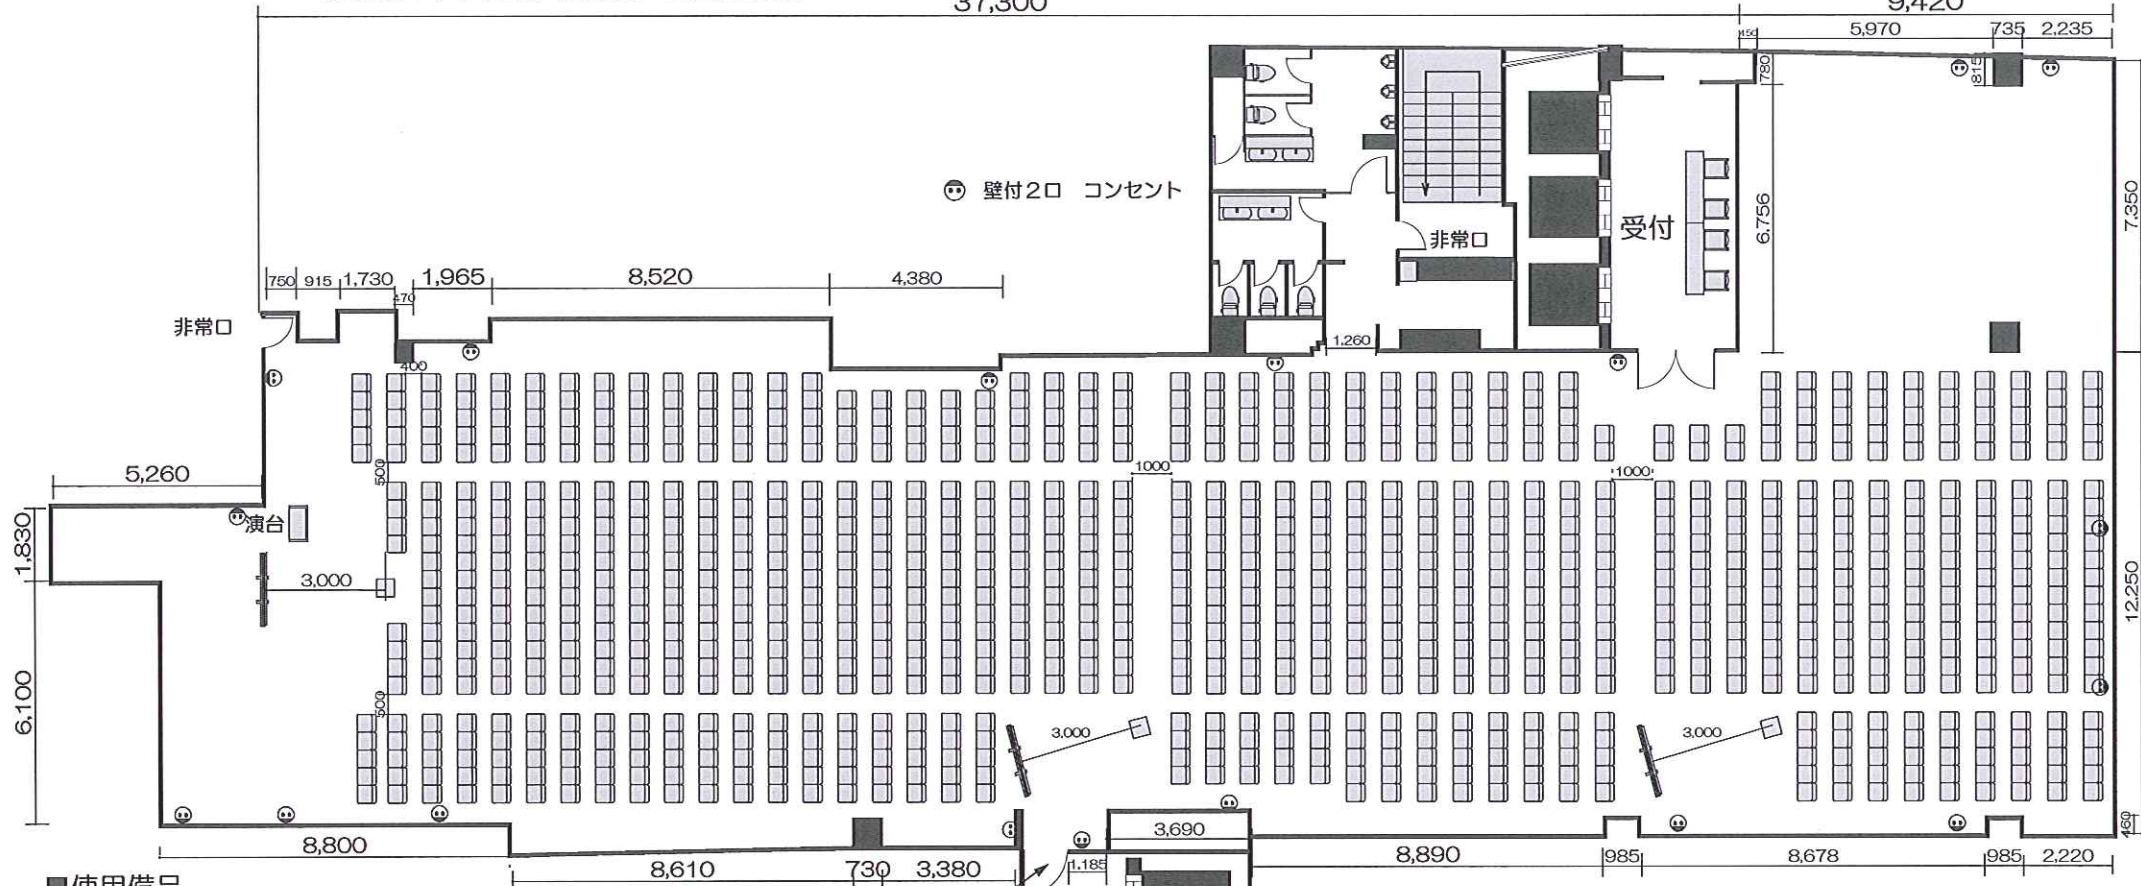

## ■使用備品

- ・イス：1004脚(有料804脚) ※全てパイプイス
- ・音響システム：1セット  
(ワイヤレスマイク2本・天井スピーカー・CDデッキ)
- ・演台：1台
- ・スクリーン：3台
- ・プロジェクター：3台  
※映像接続ケーブルは弊社でご用意

【搬入扉】  
幅：1,100mm  
高：2,000mm

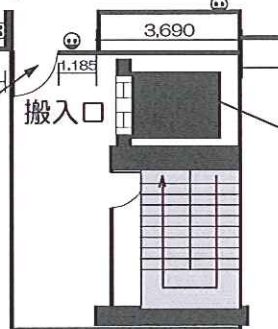

ドア寸法 : H2100mm W1000mm  
エレベーター内 : H2300mm W1750mm D1450mm  
最大定員 : 17名  
最大積載過量 : 1150kg

Tel 06-6631-8301  
Fax 06-6631-8302  
nmhall@kohmei.co.jp  
難波御堂筋ホール