


# ホール8A レイアウトサンプル スクール形式/2名掛け 70席

◎面積：238㎡ / 天井高：2550mm

壁付2口 コンセント

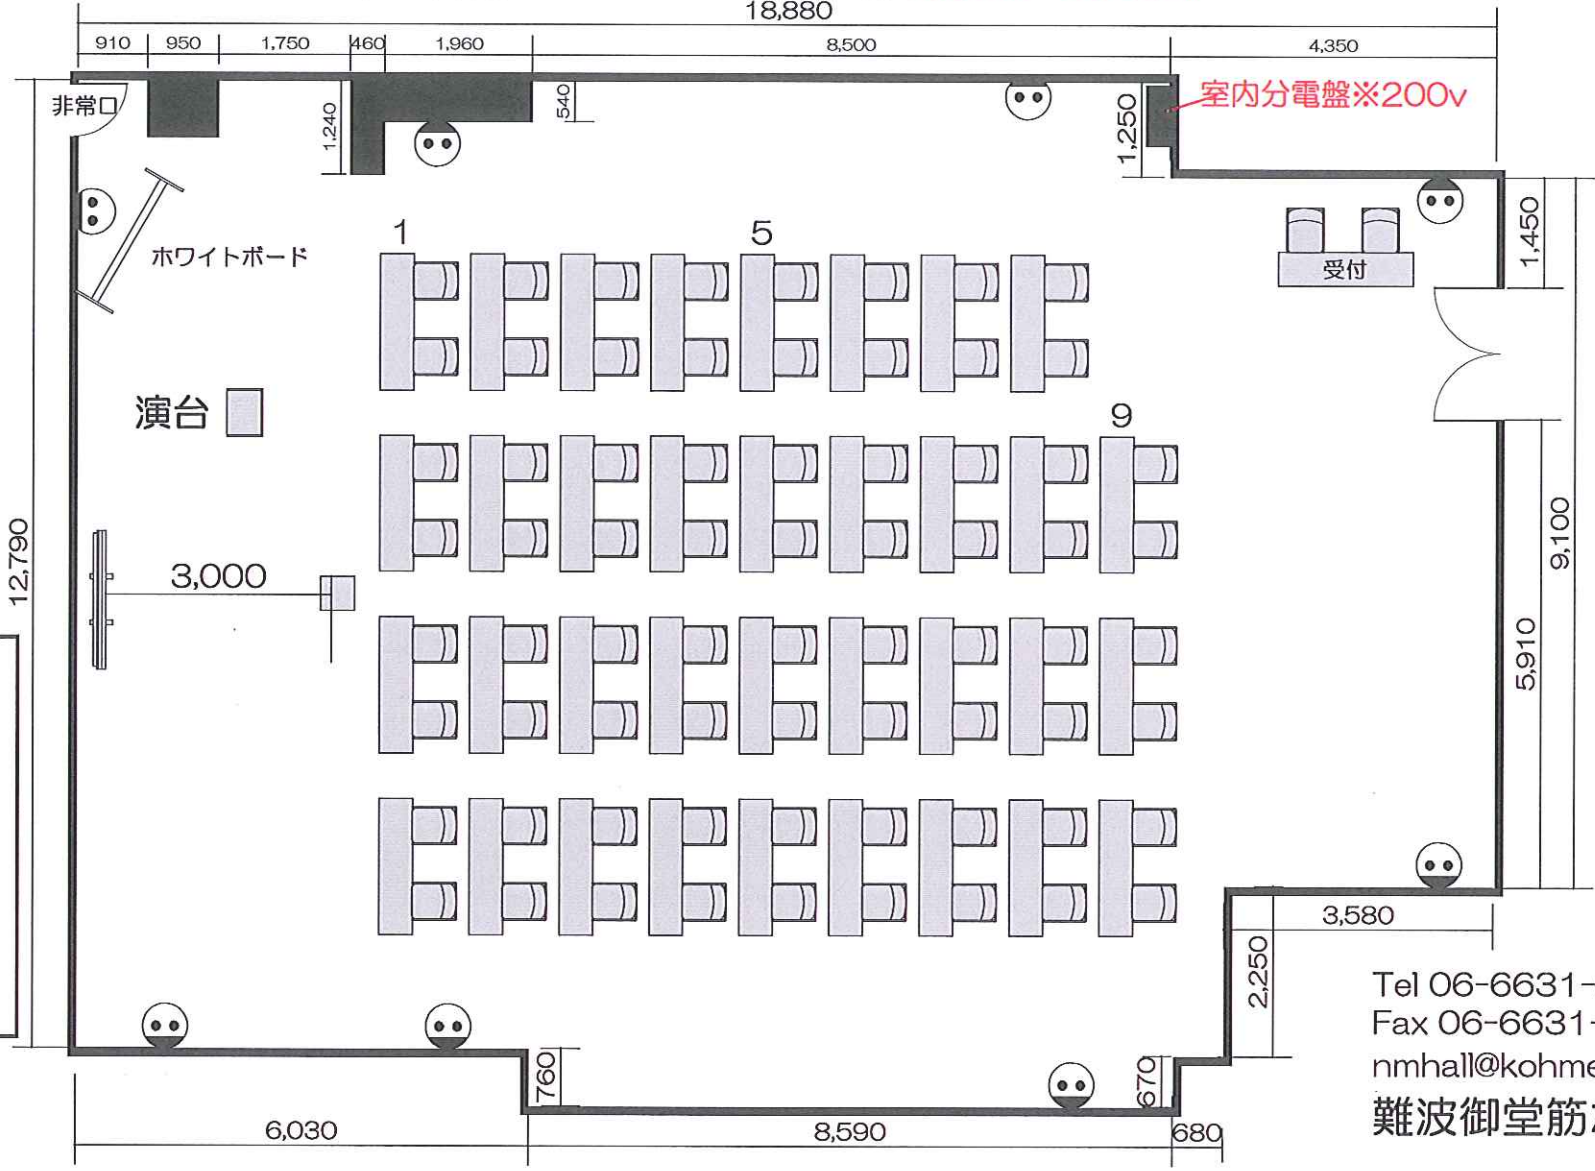

## ■使用備品

- ・テーブル：36台 (有料1台)
  - ・イス：72脚
  - ・ホワイトボード：1台
  - ・音響システム：1セット  
(ワイヤレス2本、CDデッキ、スピーカー)
  - ・演台：1台
  - ・スクリーン：1台
  - ・プロジェクター：1台
- ※映像ケーブルは弊社にてご用意

Tel 06-6631-8301  
 Fax 06-6631-8302  
 nmhall@kohmei.co.jp  
 難波御堂筋ホール