


ホール8A レイアウトサンプル スクール形式/2名掛け 南向き 70席

◎面積：238㎡ / 天井高：2550mm

壁付2口 コンセント

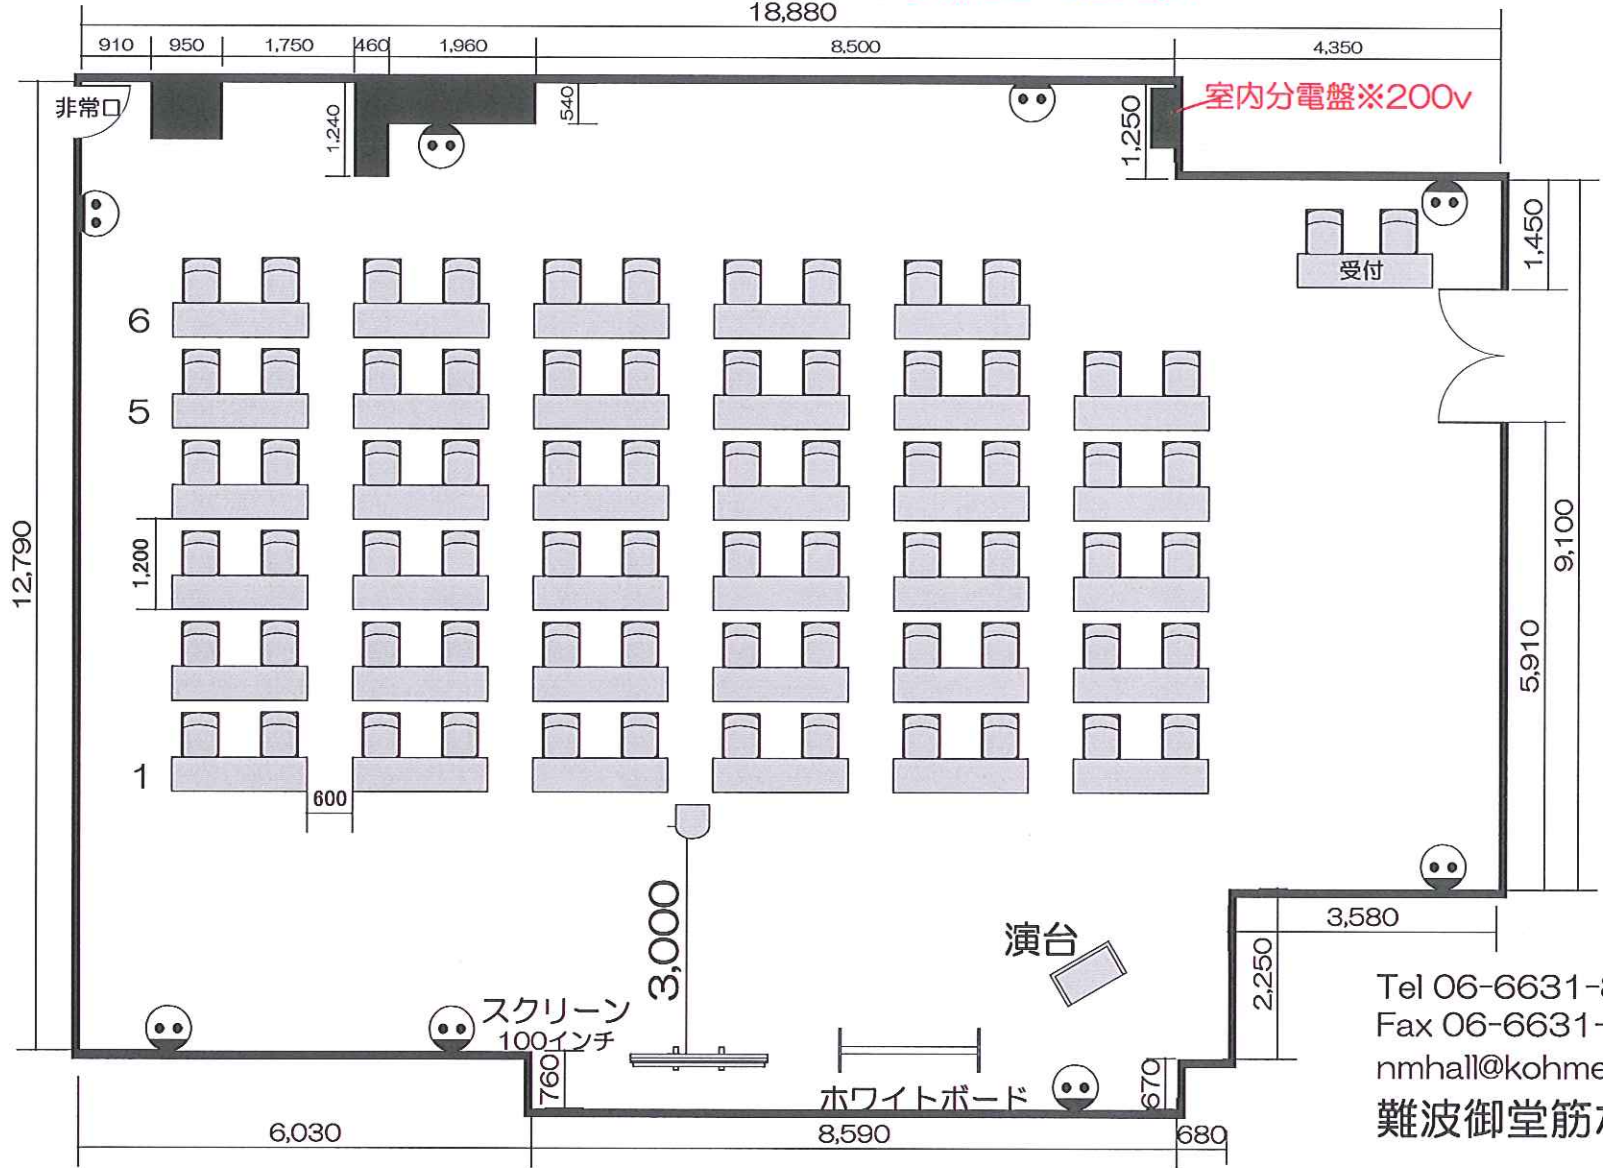

- 使用備品
- テーブル：36台 (有料1台)
 - イス：72脚
 - ホワイトボード：1台
 - 演台：1台
 - スクリーン：1台
 - プロジェクター：1台
 - ※映像ケーブルは弊社でご用意
 - 音響システム：1セット (ワイヤレスマイク2本、CDデッキ、スピーカー)

Tel 06-6631-8301
 Fax 06-6631-8302
 nmhall@kohmei.co.jp
 難波御堂筋ホール