


# ホール8A レイアウトサンプル スクール形式/3名掛け 100席

◎面積：238㎡ / 天井高：2550mm

◎壁付2口 コンセント

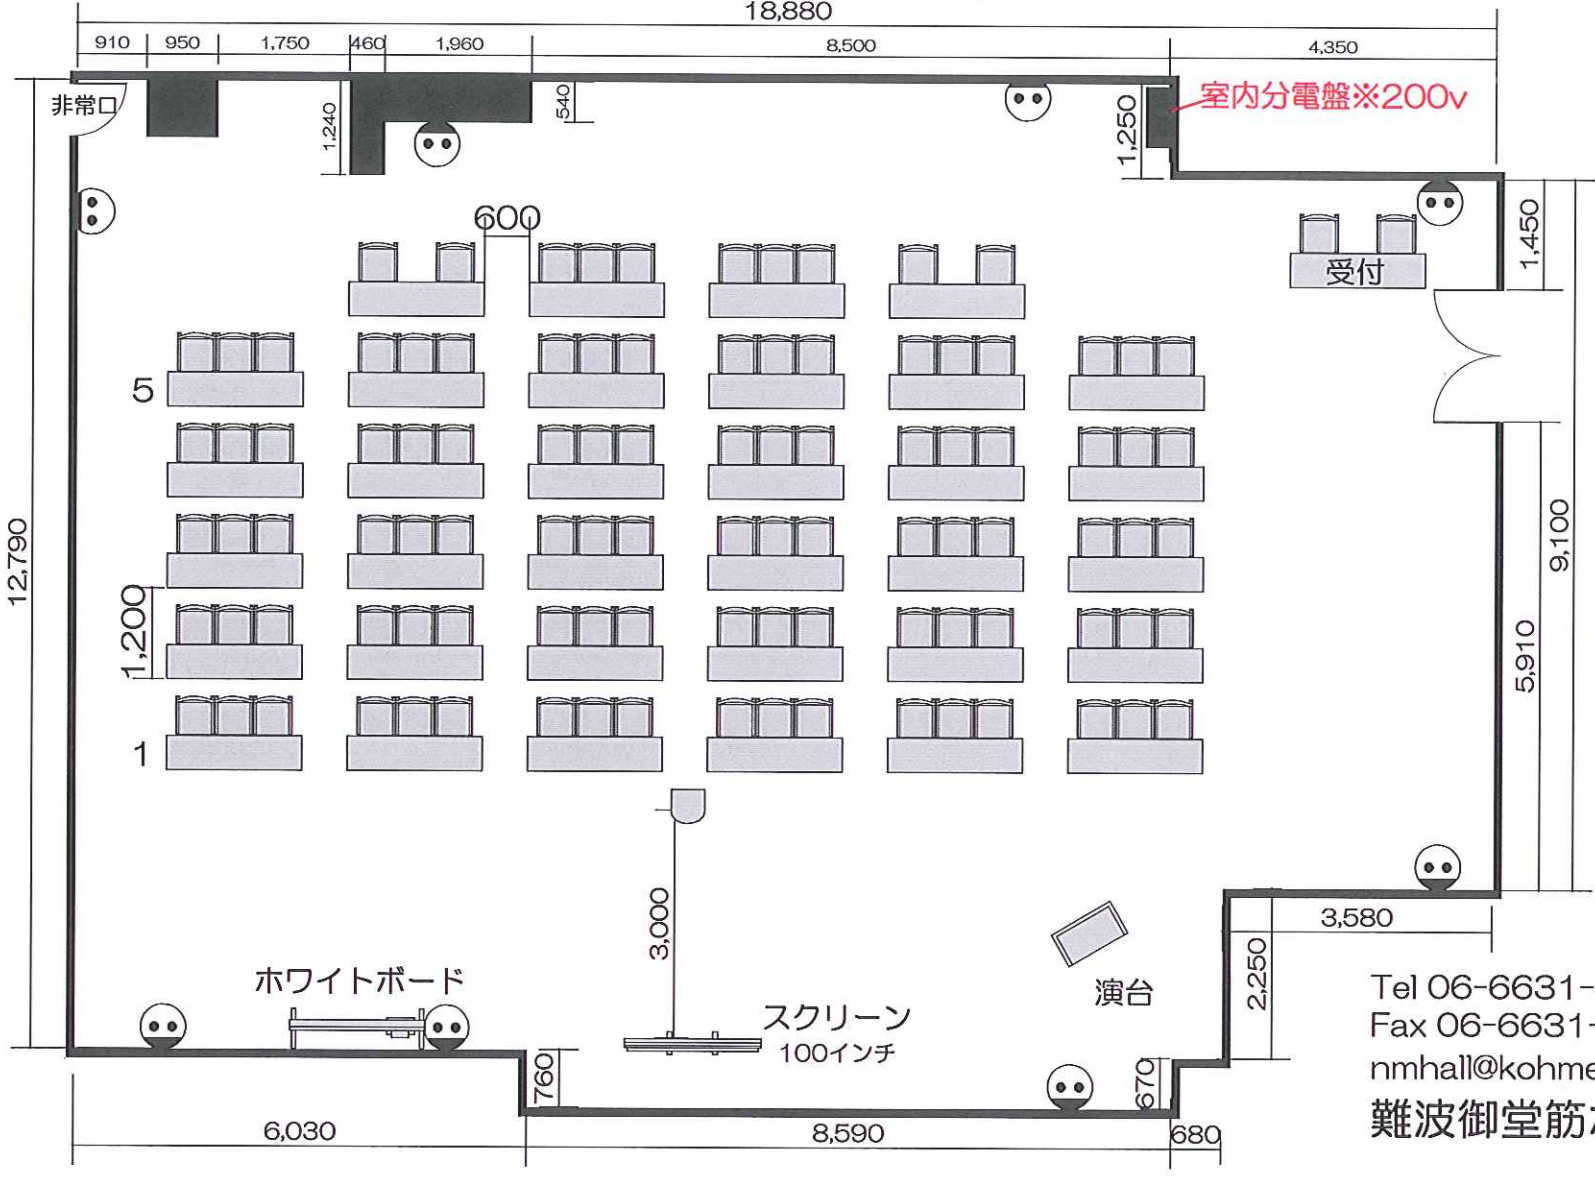

## ■使用備品

- ・テーブル：35台
- ・イス：102脚（有料2脚）
- ・ホワイトボード：1台
- ・演台：1台
- ・スクリーン：1台
- ・プロジェクター：1台  
※映像ケーブルは弊社でご用意
- ・音響システム：1セット  
(ワイヤレスマイク2本、CDデッキ、スピーカー)

Tel 06-6631-8301  
 Fax 06-6631-8302  
 nmhall@kohmei.co.jp  
 難波御堂筋ホール