


# ホール8A レイアウトサンプル スクール形式/2名掛け 122席

(スクリーン使用時の最大レイアウト)

◎面積：238㎡ / 天井高：2550mm

◎壁付2口 コンセント

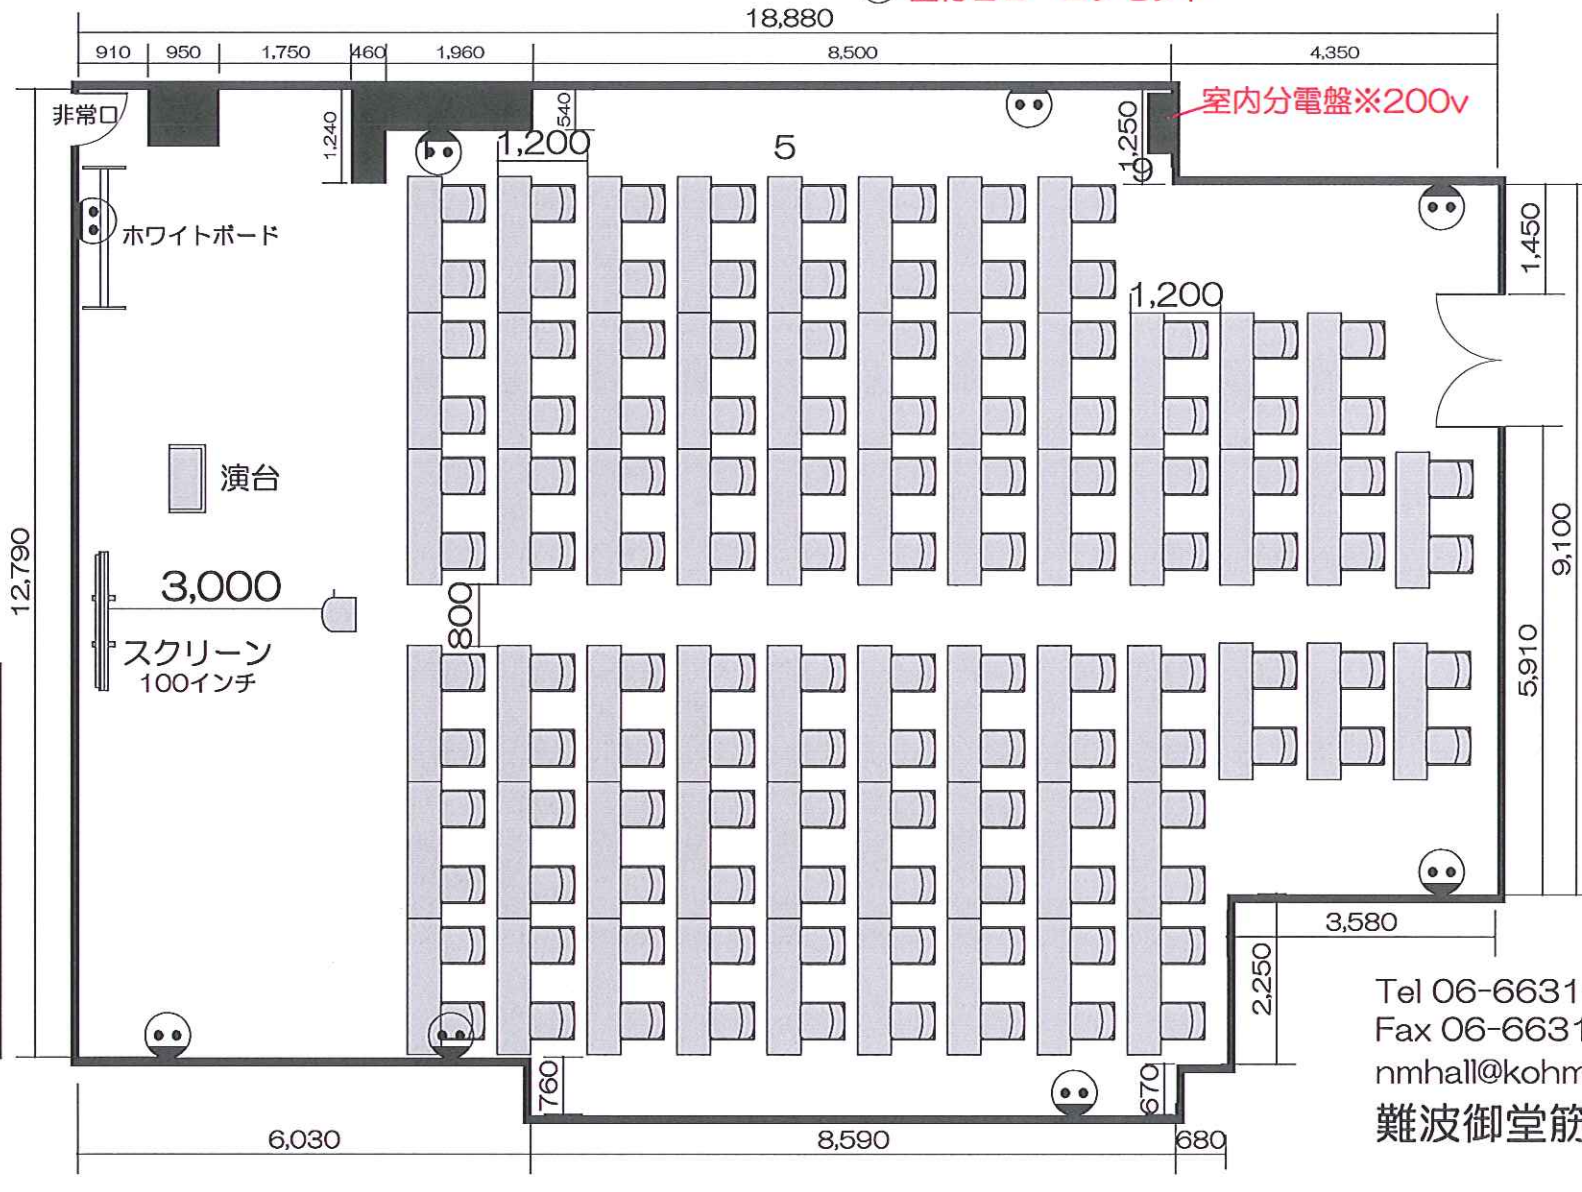

## ■使用備品

- テーブル：61台 (有料26台)
- イス：122脚 (有料22脚)
- ホワイトボード：1台
- 演台：1台
- スクリーン：1台
- プロジェクター：1台
- 音響システム：1セット  
(ワイヤレスマイク2本、CDデッキ、スピーカー)

Tel 06-6631-8301  
 Fax 06-6631-8302  
 nmhall@kohmei.co.jp  
 難波御堂筋ホール