


ホール 8A レイアウトサンプル スクール形式/2名掛け60席+シアター90席 計150席

◎面積：238㎡ / 天井高：2550mm

壁付2口 コンセント

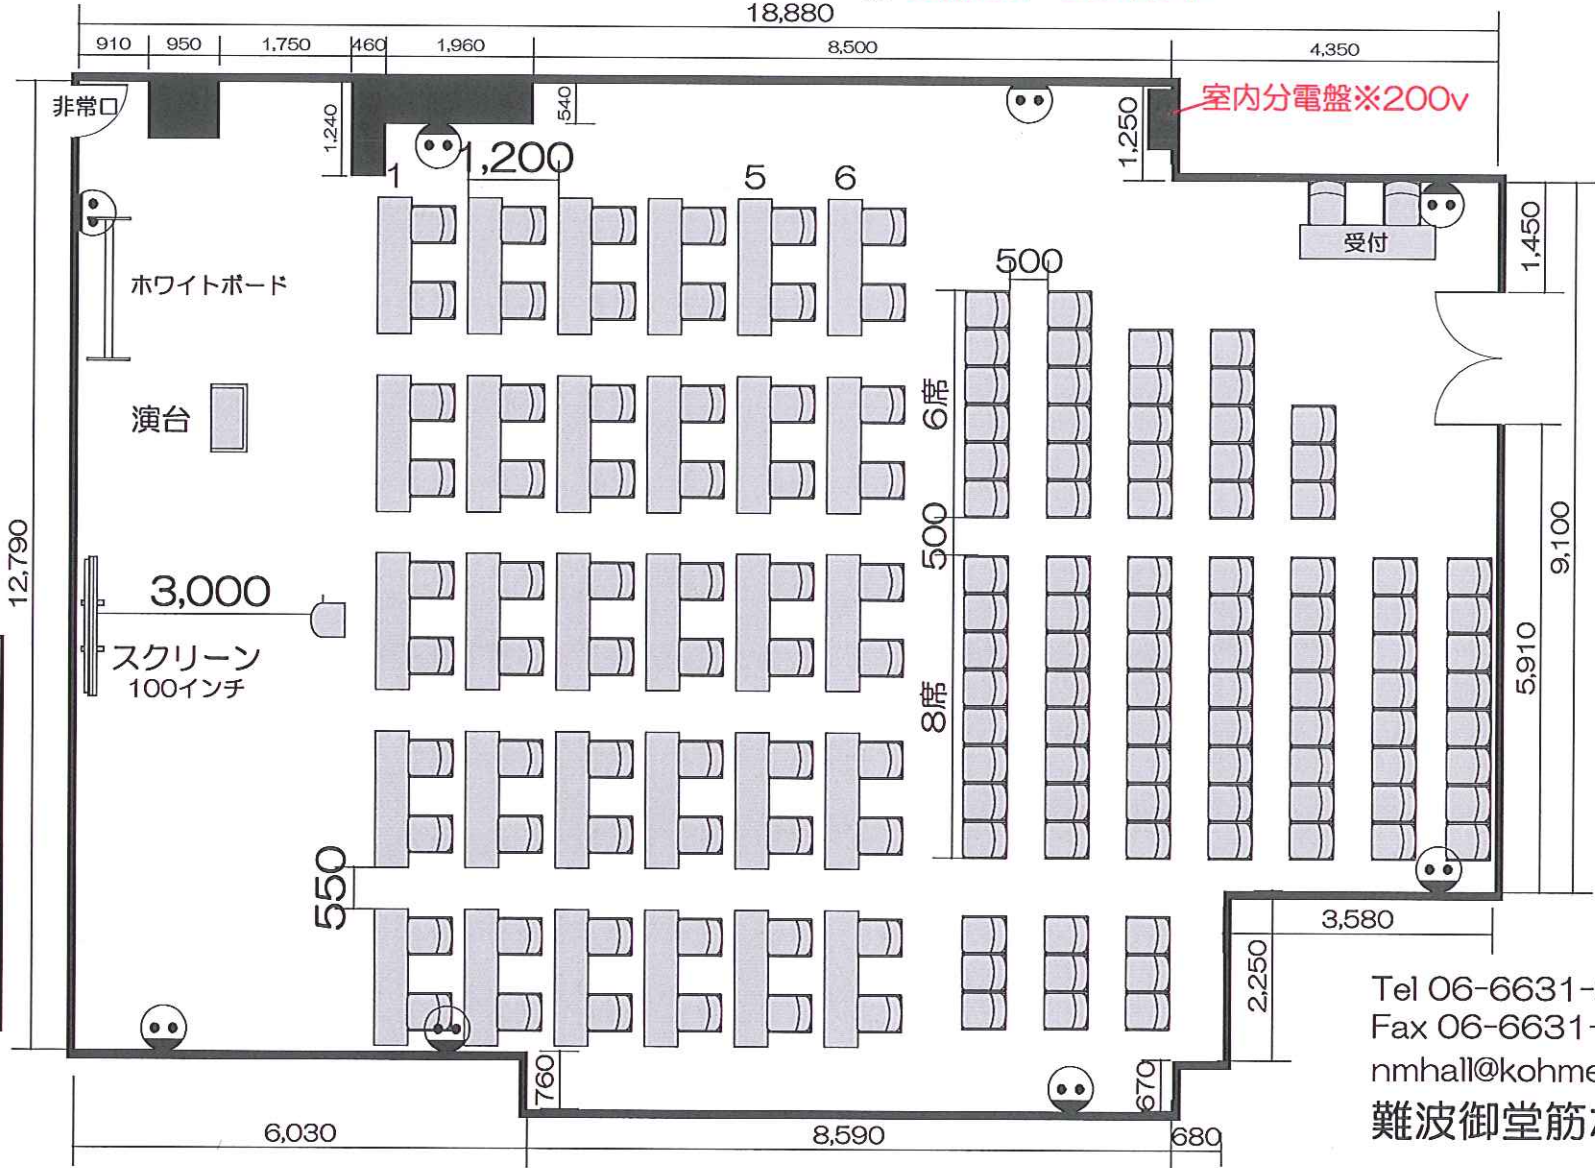

■使用備品

- ・テーブル：31台
- ・イス：152脚（有料52脚）
- ・ホワイトボード：1台
- ・演台：1台
- ・スクリーン：1台
- ・プロジェクター：1台
- ※映像ケーブルは弊社でご用意
- ・音響システム：1セット
（ワイヤレスマイク2本、CDデッキ、スピーカー）

Tel 06-6631-8301
 Fax 06-6631-8302
 nmhall@kohmei.co.jp
 難波御堂筋ホール