


# ホール8A レイアウトサンプル スクール形式/3名掛け 南向き 150席

◎面積：238㎡ / 天井高：2550mm

壁付2口 コンセント

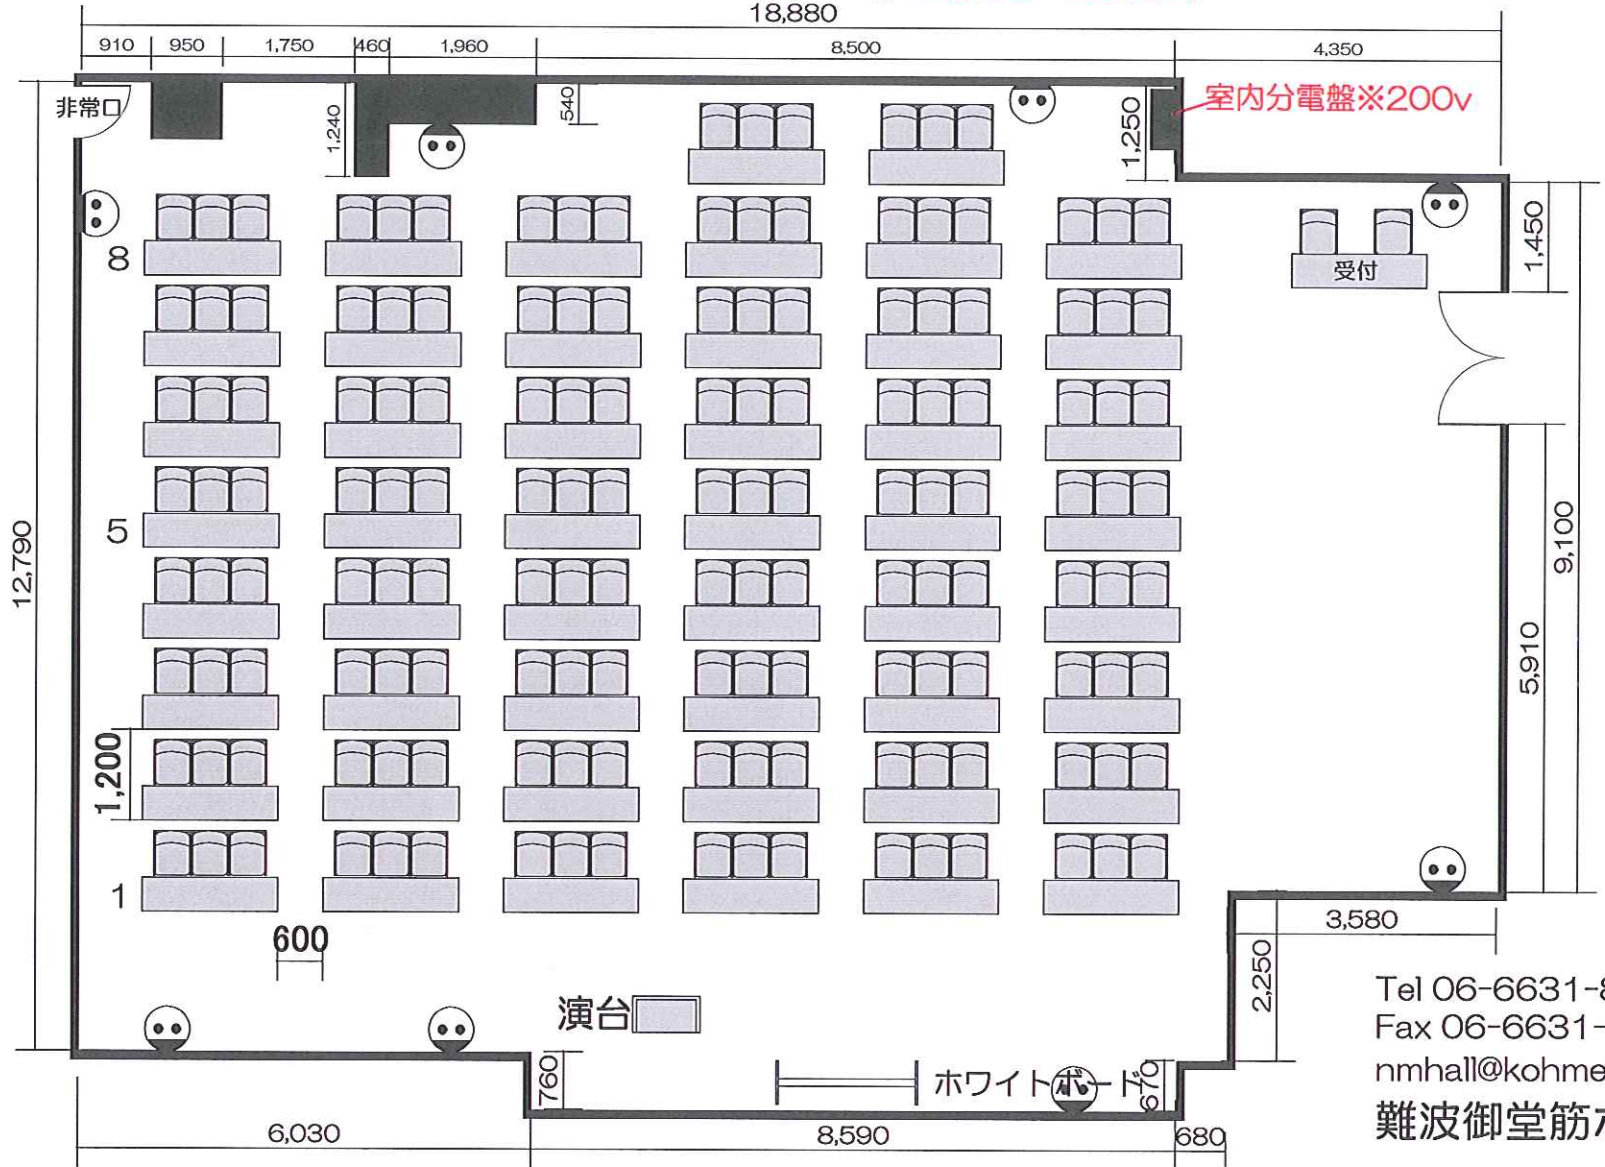

## ■使用備品

- ・テーブル：51台 (有料16台)
- ・イス：152脚 (有料52脚)
- ・ホワイトボード：1台
- ・演台：1台
- ・音響システム：1セット  
(ワイヤレスマイク2本、CDデッキ、スピーカー)

Tel 06-6631-8301  
 Fax 06-6631-8302  
 nmhall@kohmei.co.jp  
 難波御堂筋ホール