


ホール8A レイアウトサンプル シアター形式 200席

◎面積：238㎡ / 天井高：2550mm

◎壁付2口 コンセント

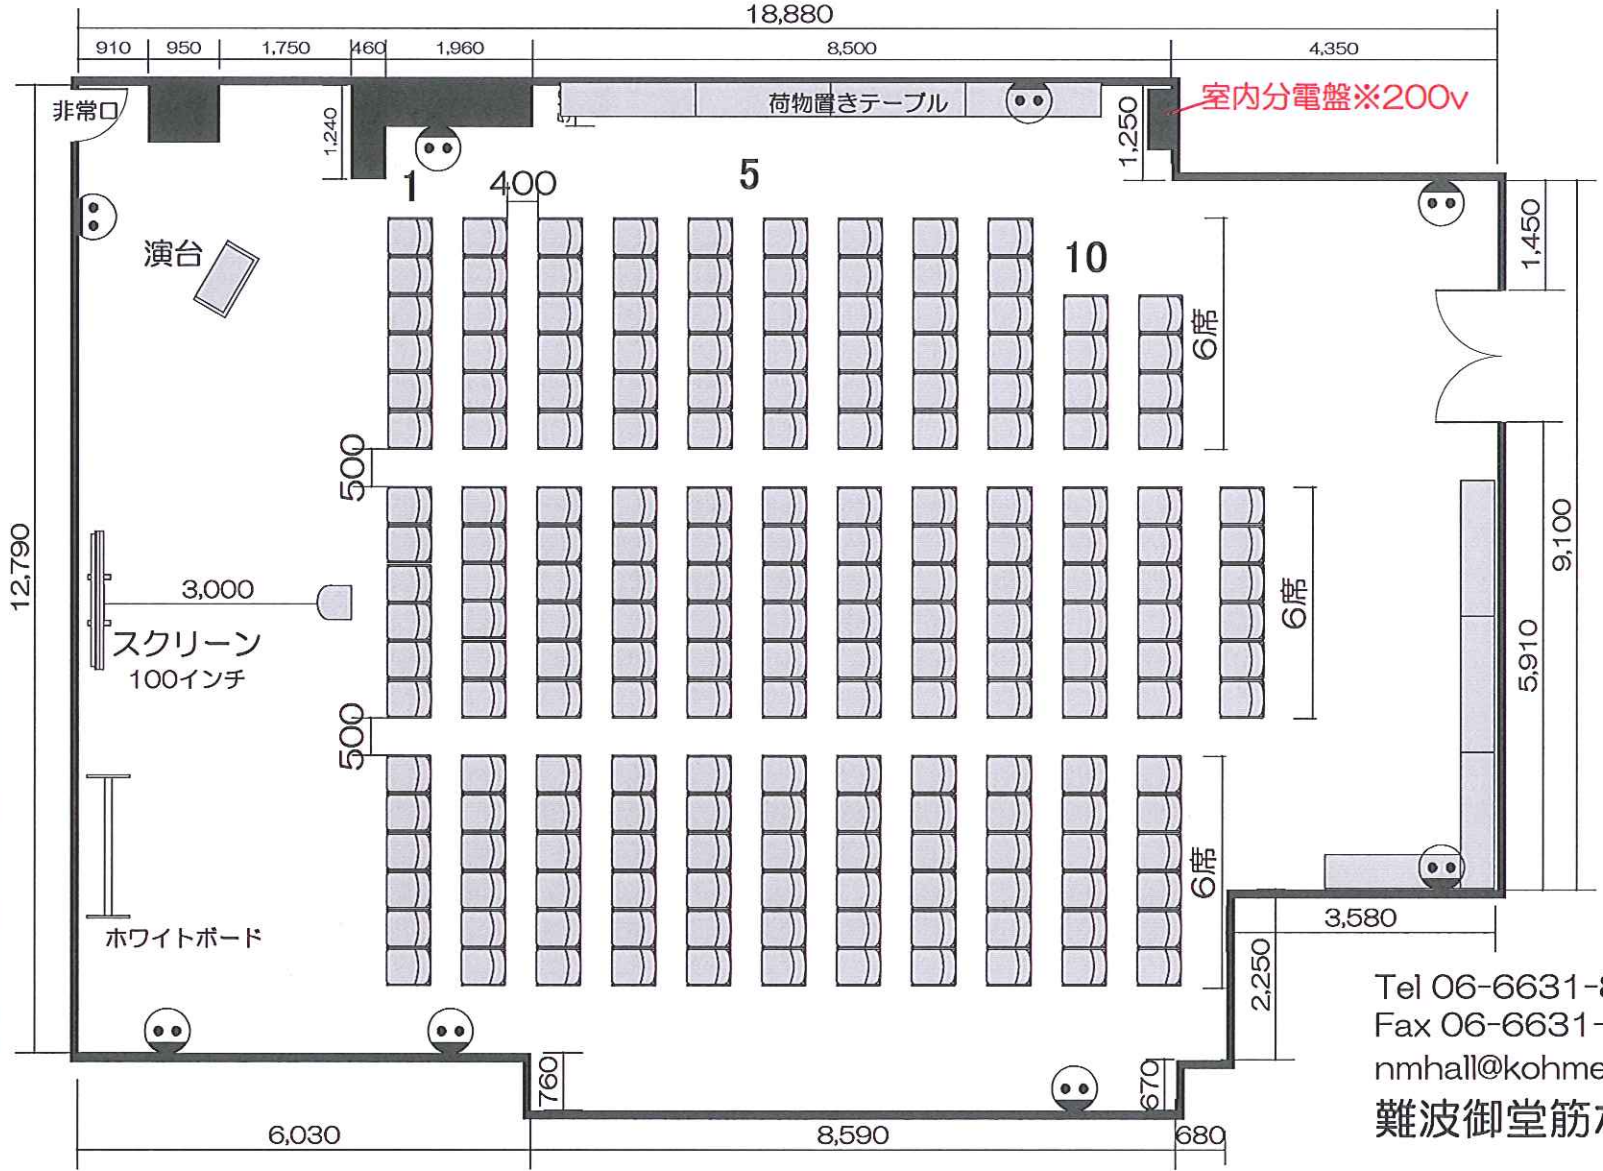

■使用備品

- ・テーブル：7台
- ・イス：200脚（有料100脚）
- ・ホワイトボード：1台
- ・演台：1台
- ・スクリーン：1台
- ・プロジェクター：1台
※映像ケーブルは弊社でご用意
- ・音響システム：1セット
(ワイヤレスマイク2本、CDデッキ、スピーカー)

Tel 06-6631-8301
 Fax 06-6631-8302
 nmhall@kohmei.co.jp
 難波御堂筋ホール