


ホール8A レイアウトサンプル シアター形式 南向き 250席

◎面積：238㎡ / 天井高：2550mm

◎壁付2口 コンセント

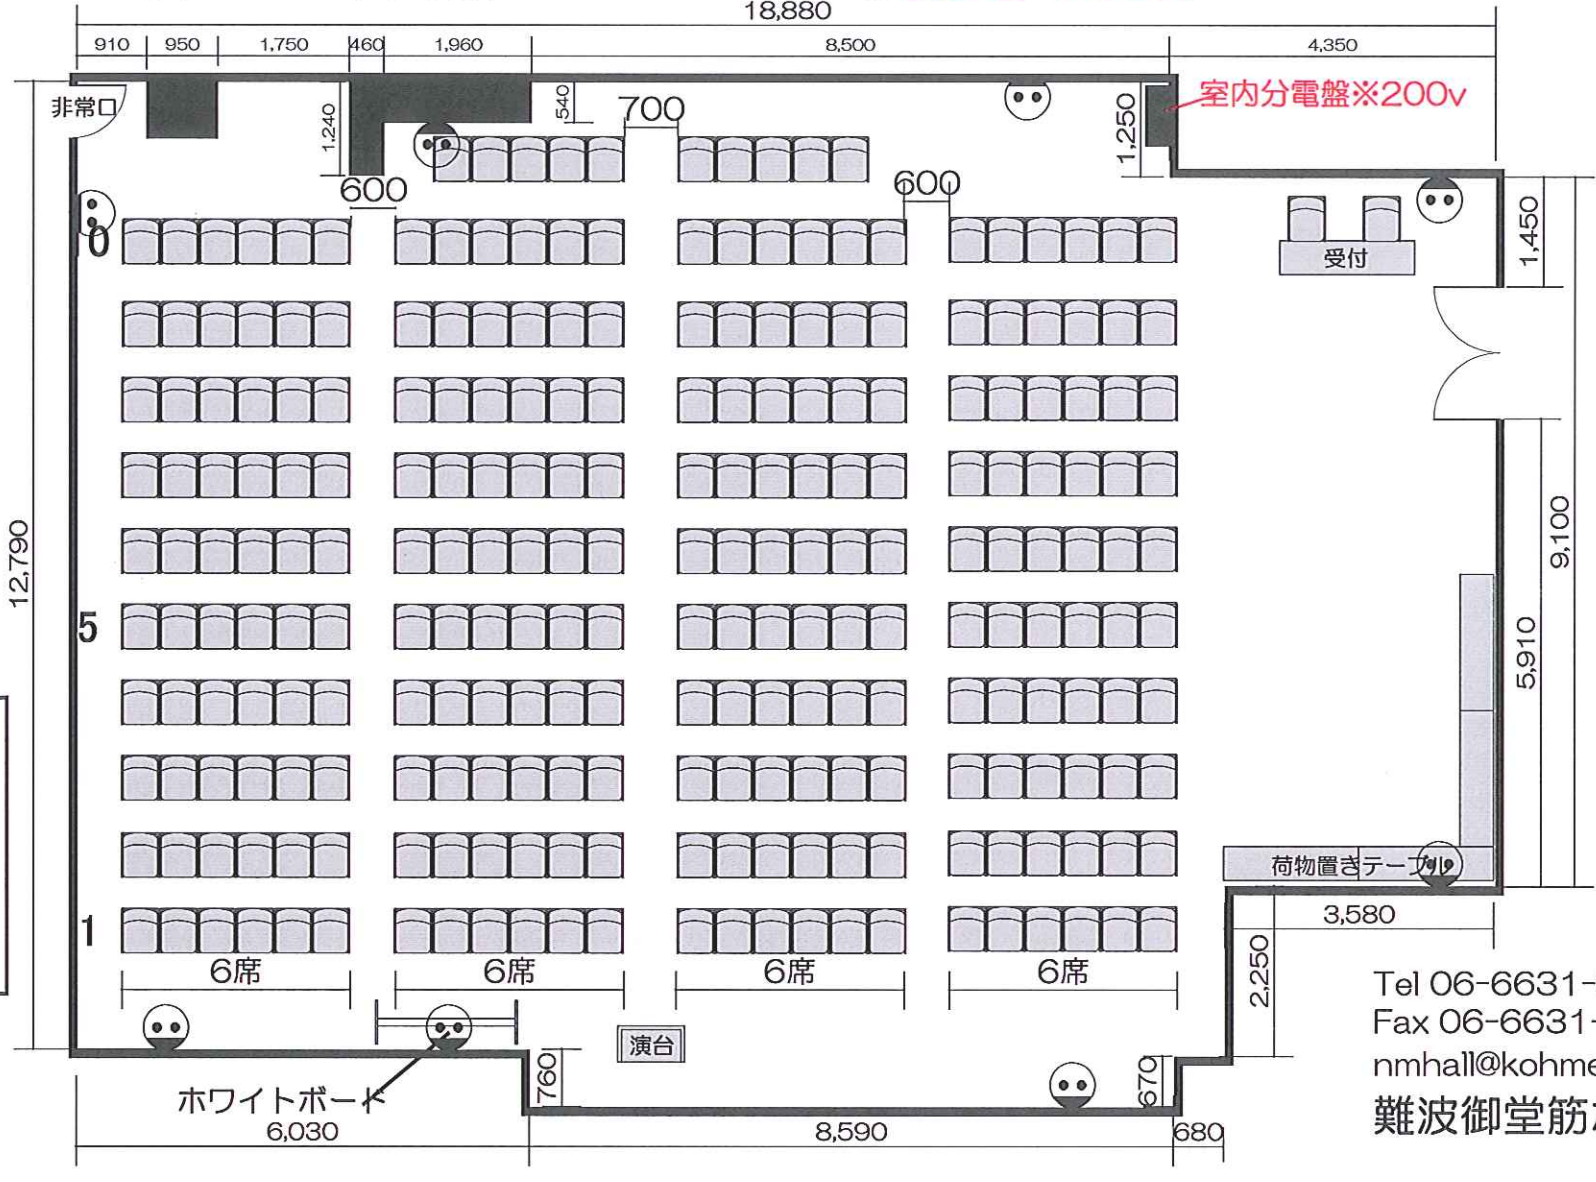

■使用備品

- テーブル：5台
- イス：252脚（有料152脚）
- ホワイトボード：1台
- 演台：1台
- 音響システム：1セット
（ワイヤレスマイク2本、CDデッキ、スピーカー）

Tel 06-6631-8301
 Fax 06-6631-8302
 nmhall@kohmei.co.jp
 難波御堂筋ホール