


ホール8A レイアウトサンプル ブース形式 5名掛け×18島

◎面積：238㎡ / 天井高：2550mm

◎壁付2口 コンセント

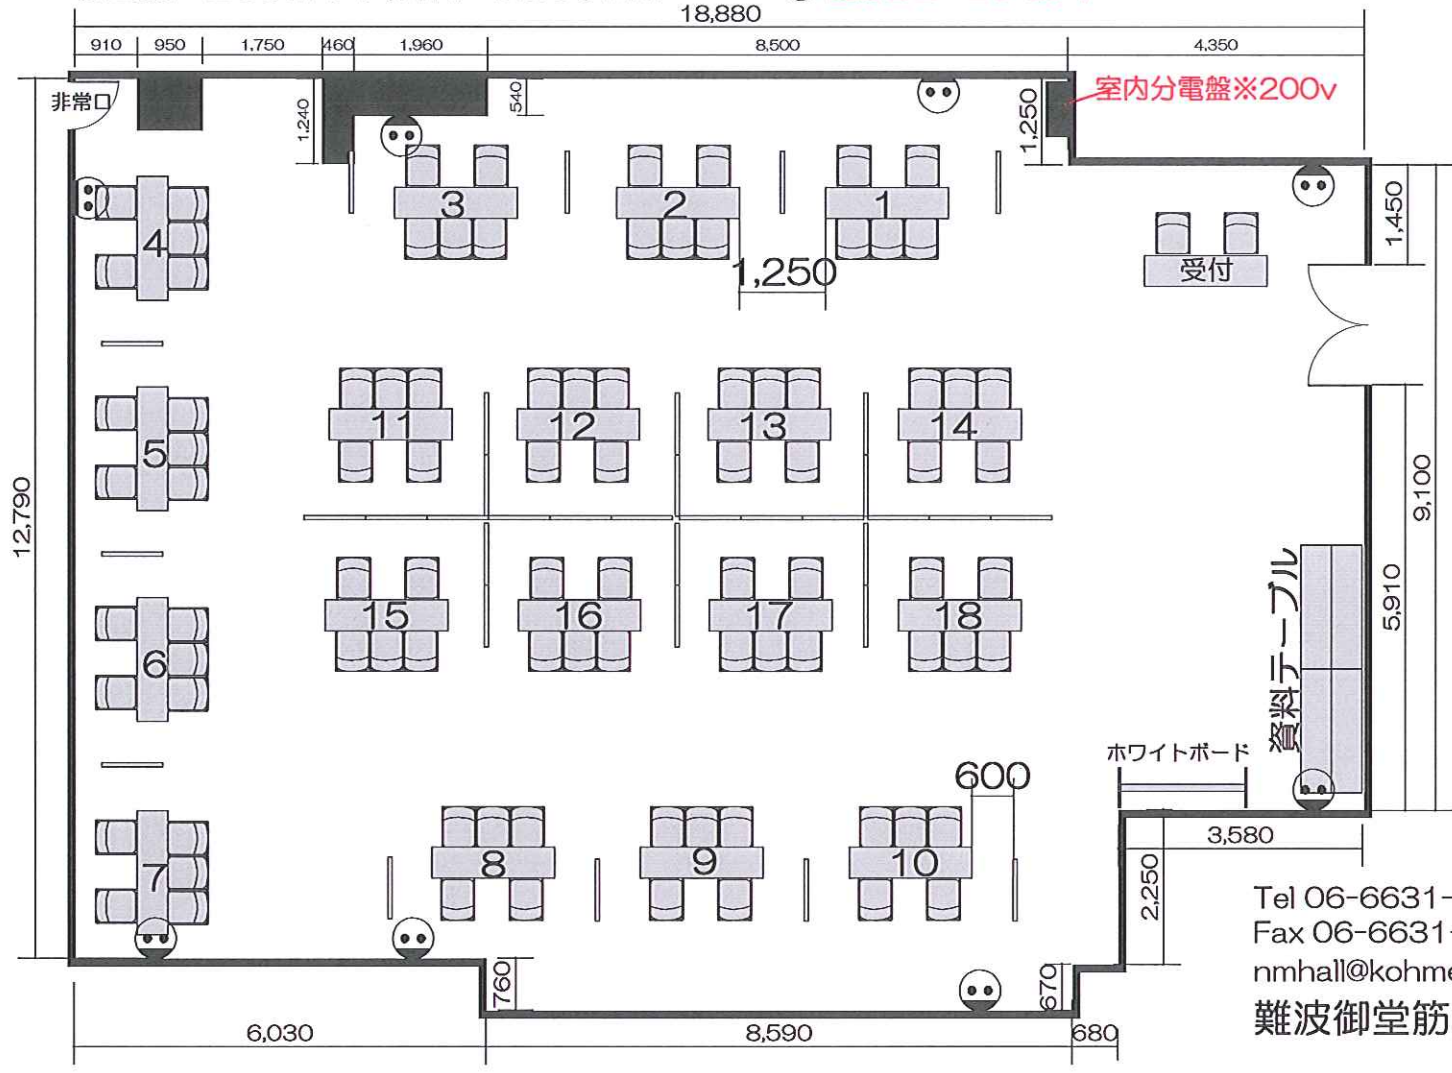

■使用備品

テーブル：25台

イス：92脚

ホワイトボード：1台

パーティション：35枚

Tel 06-6631-8301

Fax 06-6631-8302

nmhall@kohmei.co.jp

難波御堂筋ホール