


# ホール8A レイアウトサンプル 島型形式 10名掛け×11島 計110席

◎面積：238㎡ / 天井高：2550mm

◎壁付2口 コンセント

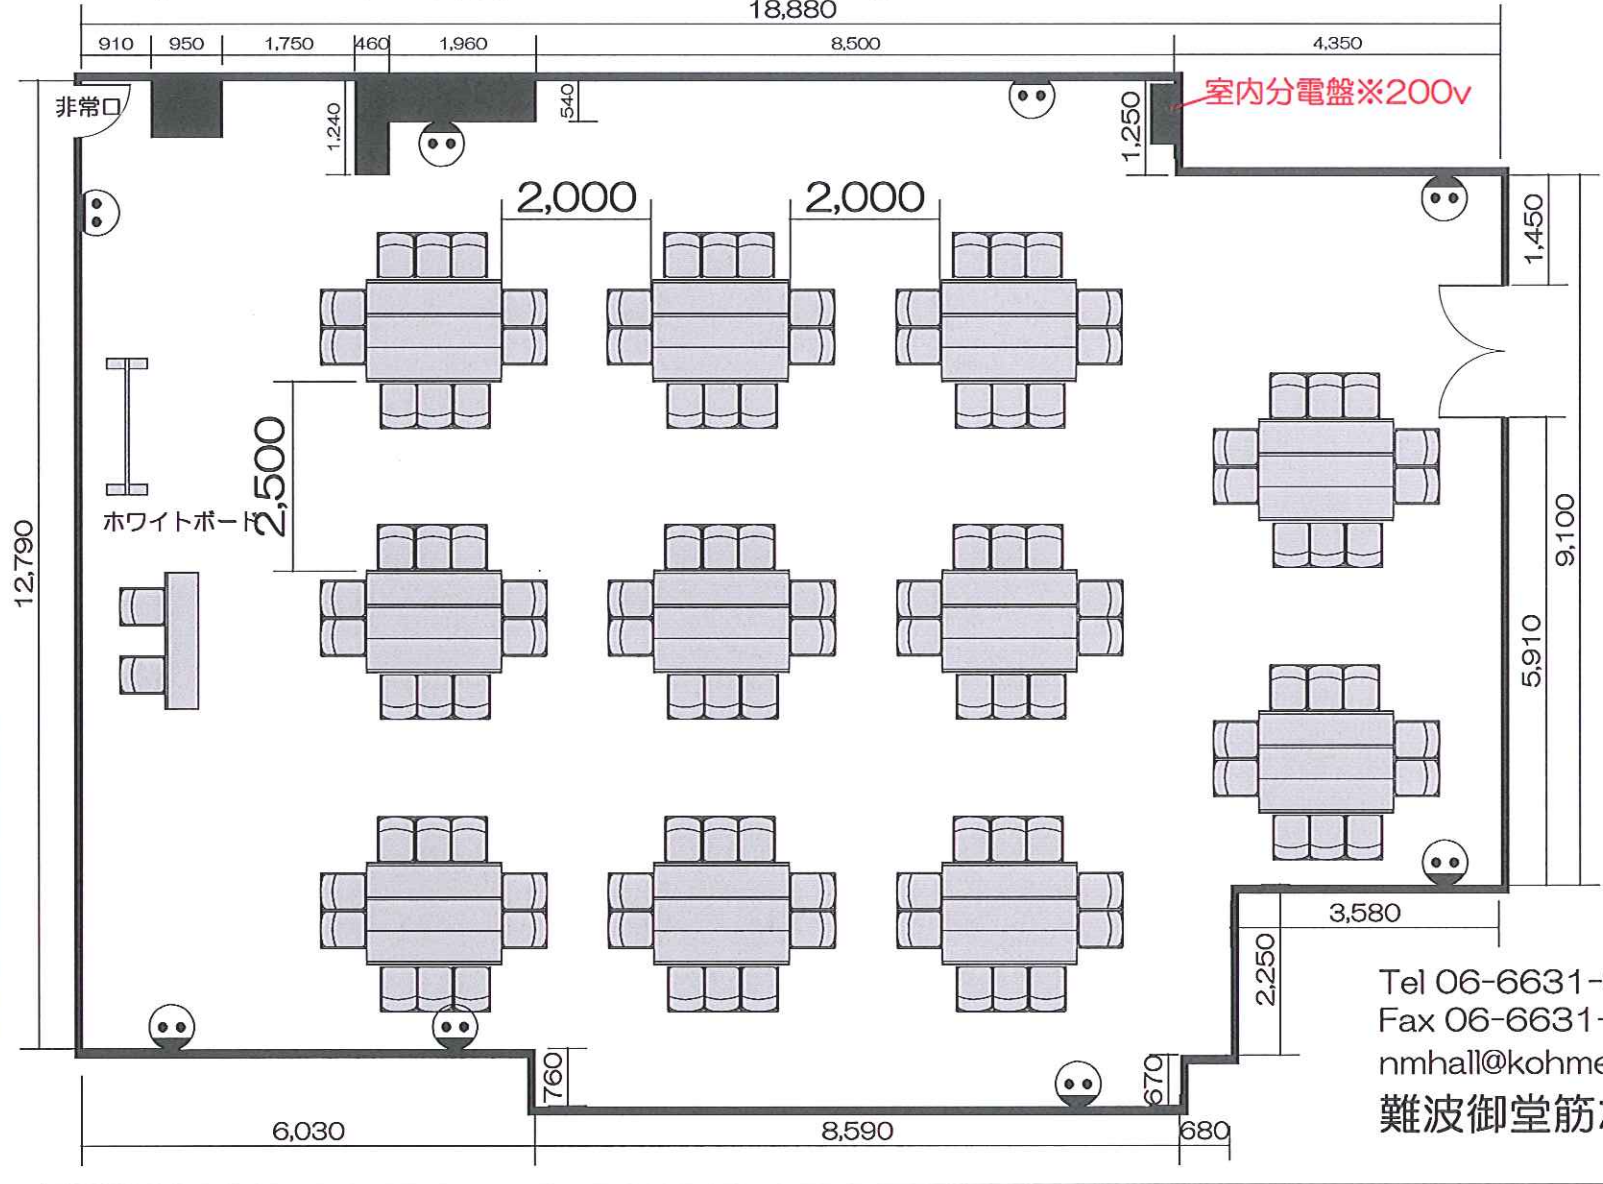

## ■使用備品

テーブル：34台

イス：112脚（有料12脚）

ホワイトボード：1台

音響システム：1（有料）

（ワイヤレスマイク2本・CDデッキ・スピーカー）

Tel 06-6631-8301  
 Fax 06-6631-8302  
 nmhall@kohmei.co.jp  
 難波御堂筋ホール