


ホール8A レイアウトサンプル 島型形式 6名掛け×20島 計120席

◎面積：238㎡ / 天井高：2550mm

◎壁付2口 コンセント

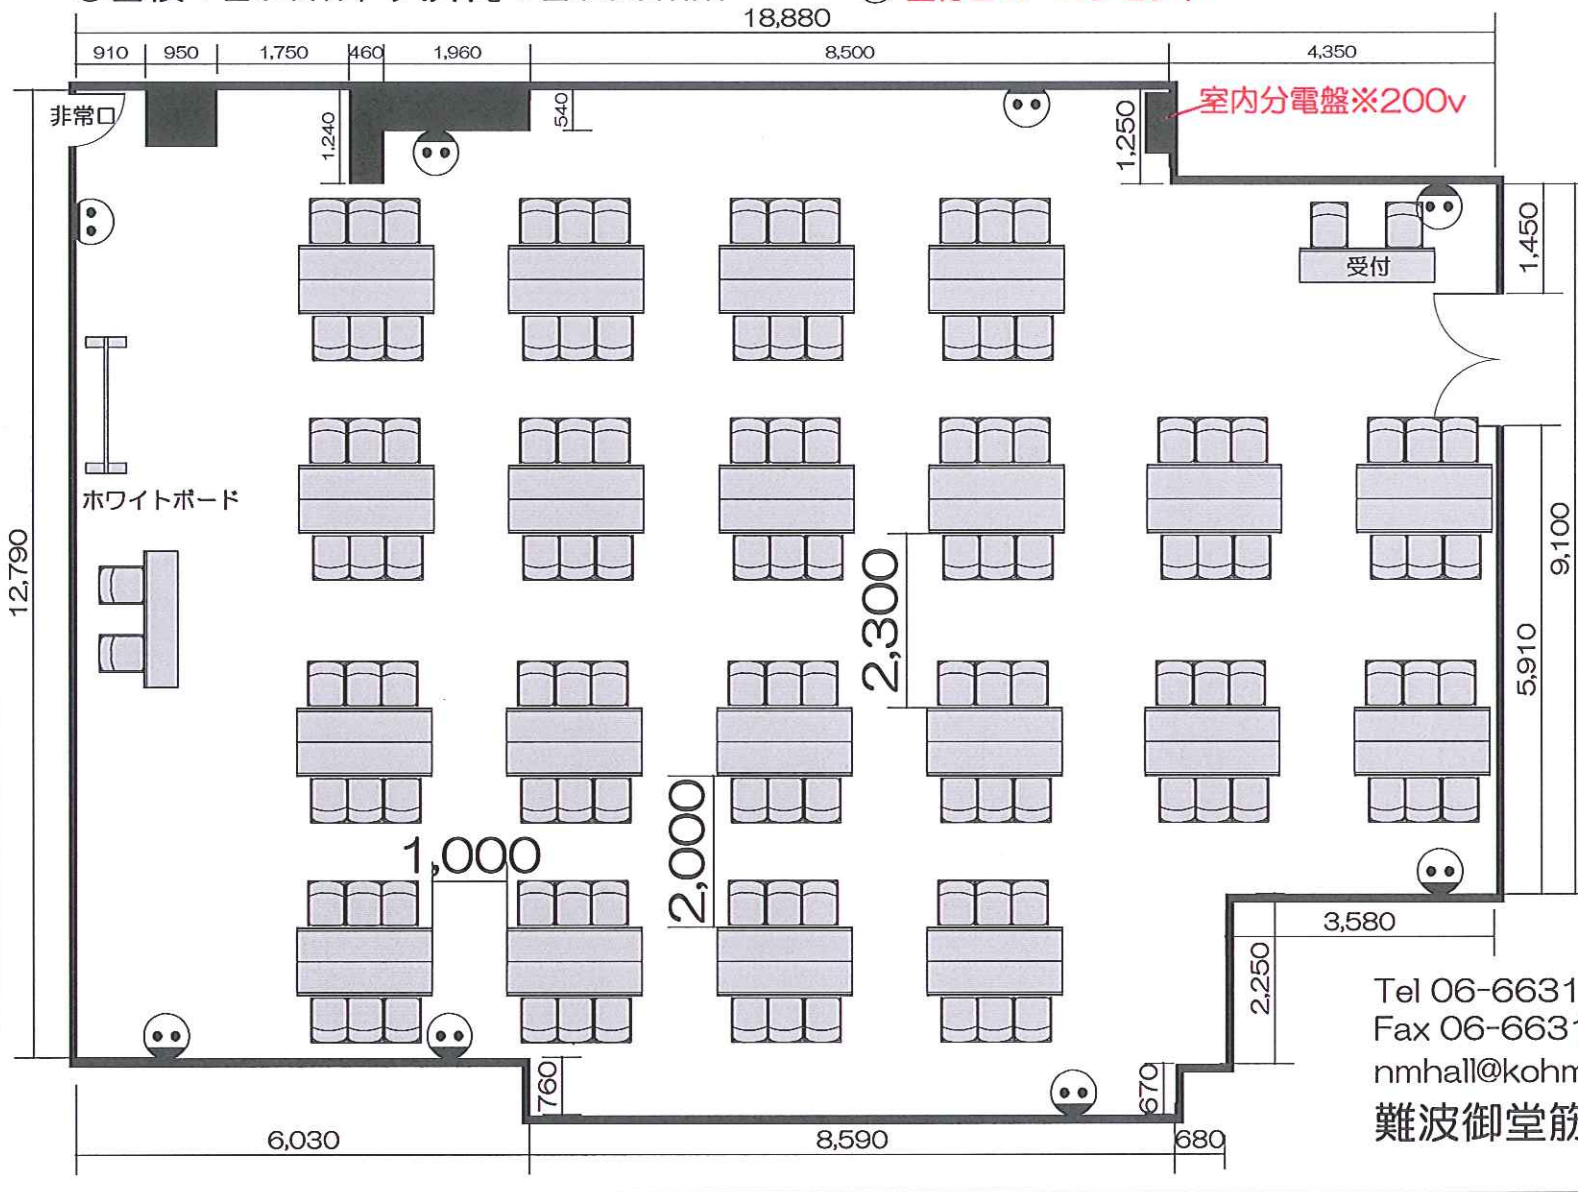

■使用備品

テーブル：42台（有料7台）

イス：124脚（有料24脚）

ホワイトボード：1台

音響システム：1（有料）

（ワイヤレスマイク2本・CDデッキ・スピーカー）

Tel 06-6631-8301

Fax 06-6631-8302

nmhall@kohmei.co.jp

難波御堂筋ホール