


ホール8A レイアウトサンプル シアター形式 380席 (シアター形式 最大収容レイアウト)

◎面積：238㎡ / 天井高：2550mm

◎壁付2口 コンセント

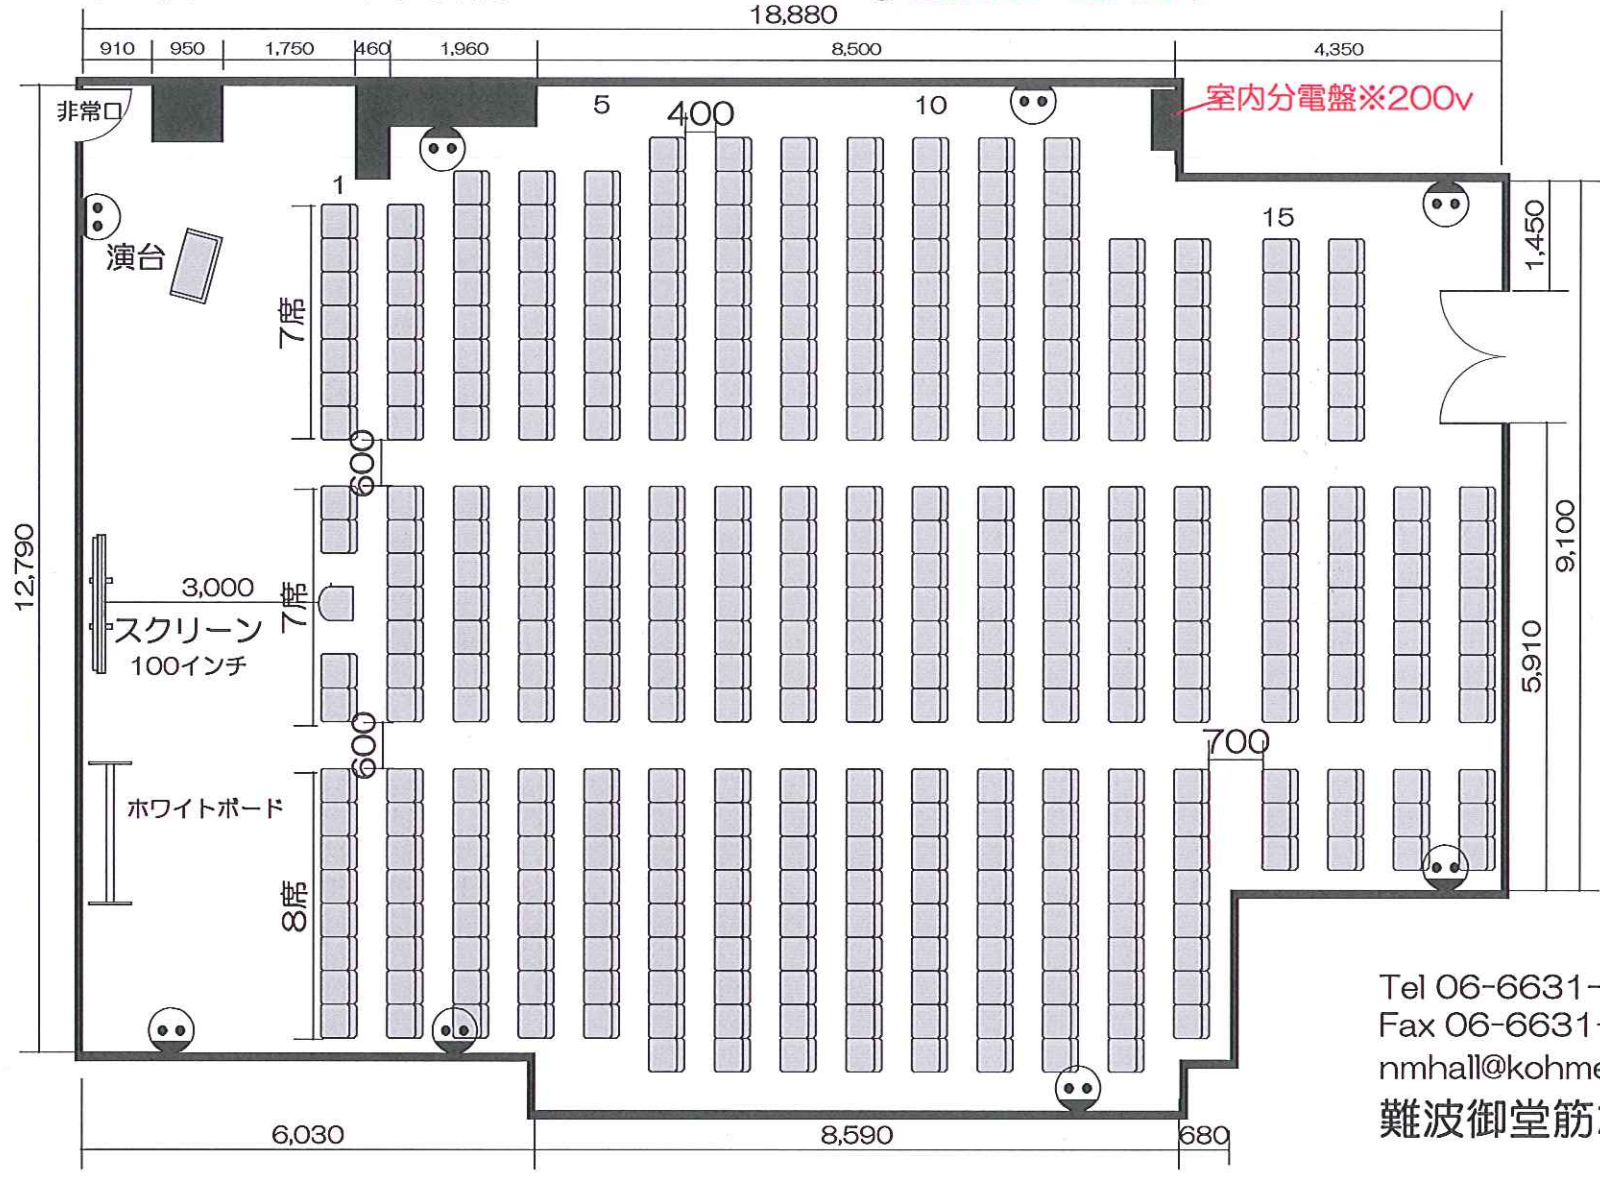

■使用備品

- ・イス：380脚 (有料280脚)
※全てパイプイス
- ・ホワイトボード：1台
- ・演台：1台
- ・スクリーン：1台
- ・プロジェクター：1台
※映像ケーブルは弊社でご用意
- ・音響システム：1セット
(ワイヤマイク2本、CDデッキ、スピーカー)

Tel 06-6631-8301
Fax 06-6631-8302
nmhall@kohmei.co.jp
難波御堂筋ホール