


ホール8B レイアウトサンプル スクール形式/2名掛け 30席

■面積 ホール8B (85.1㎡) ホール8C (26.1㎡) ホール8D (18.8㎡)

■天井高：全会場共通：2,550mm

壁付2口 コンセント Ⓞ

床付2口 コンセント Ⓧ

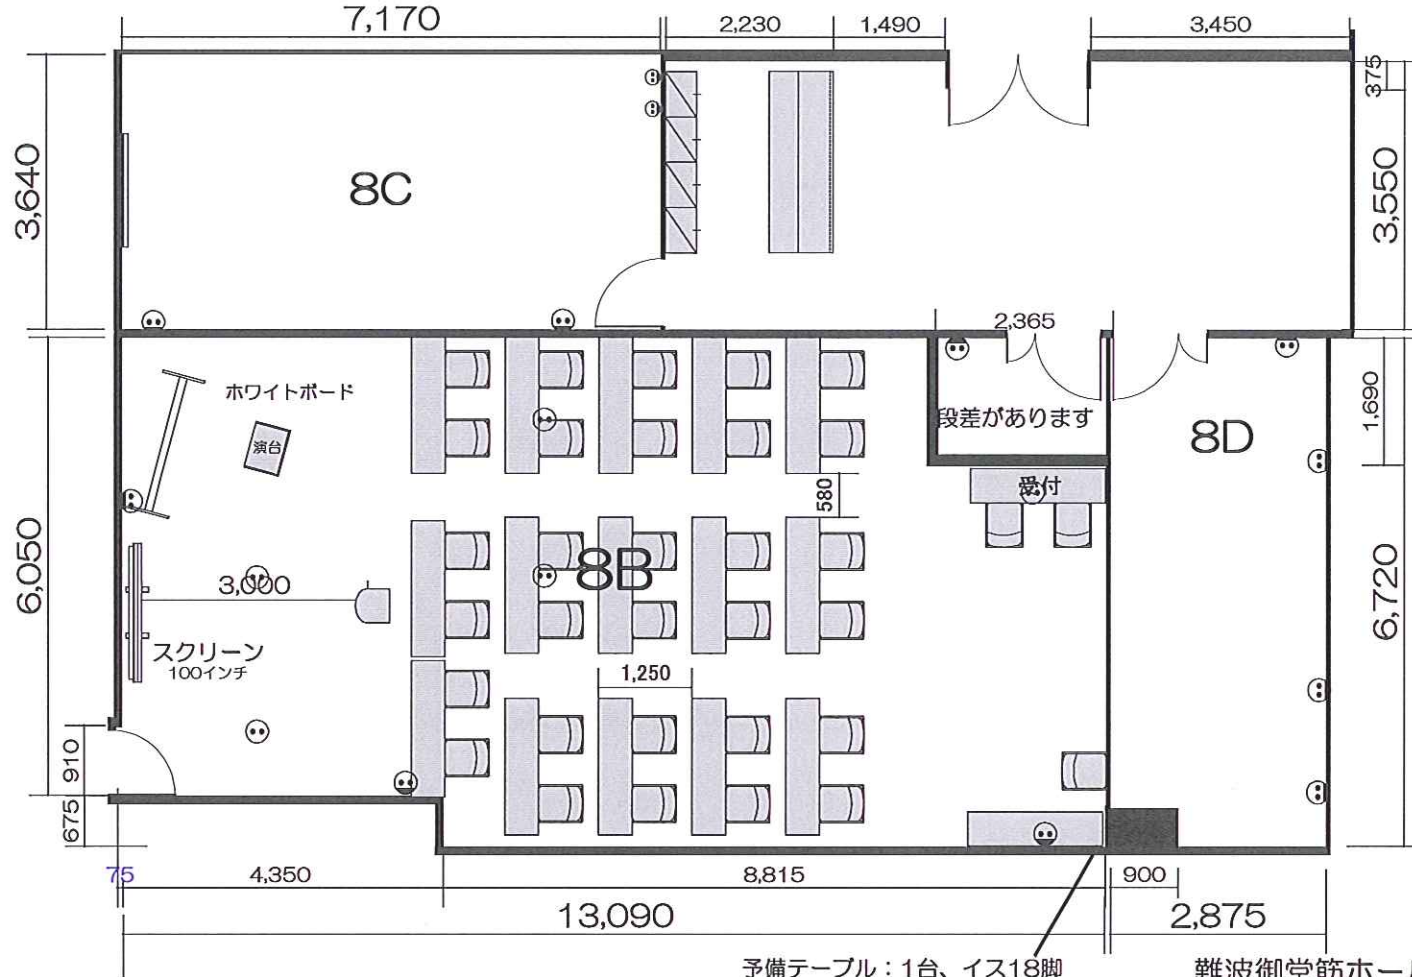

■使用備品

テーブル：17台

イス：50脚

ホワイトボード：1台

スクリーン：1台

プロジェクター：1台

ポ-ダブル音響システム (マイク1本)

+演台セット：1式

予備テーブル：1台、イス18脚

難波御堂筋ホール

Tel 06-6631-8301 Fax 06-6631-8302

mail : nmhall@kohmei.co.jp