


# ホール8B レイアウトサンプルスクール形式/3名掛け 50席

■面積 ホール8B (85.1㎡) ホール8C (26.1㎡) ホール8D (18.8㎡)

■天井高：全会場共通：2,550mm

壁付2口 コンセント (Ⓜ)

床付2口 コンセント (Ⓜ)

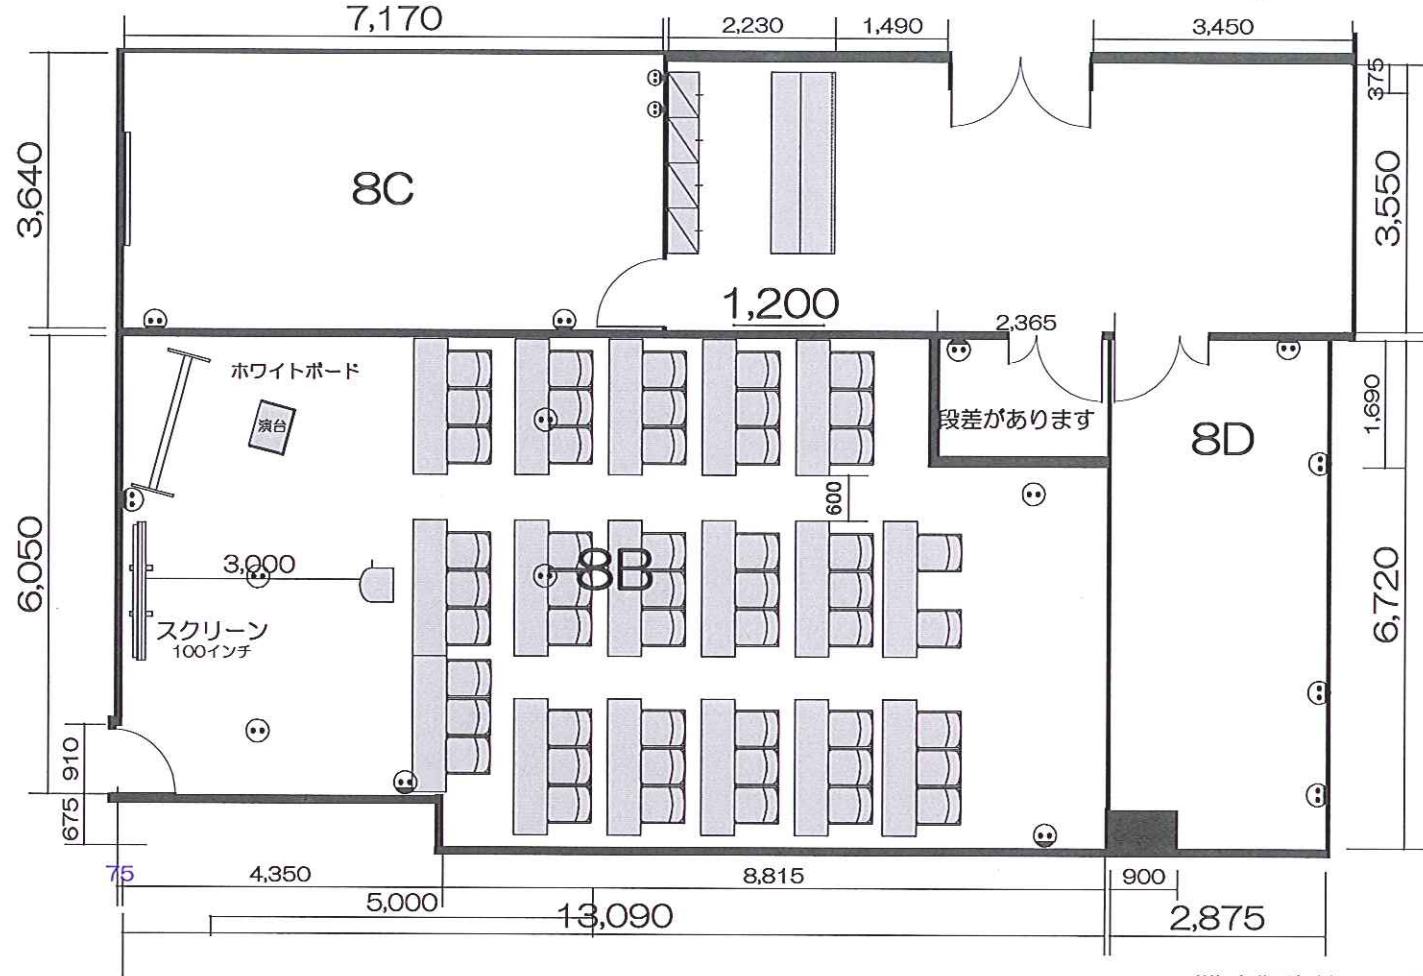

## ■使用備品

テーブル：17台

イス：50脚

ホワイトボード：1台

スクリーン：1台

プロジェクター：1台

ポ-ダブル音響システム (マイク1本)

+演台セット：1式

難波御堂筋ホール

Tel 06-6631-8301 Fax 06-6631-8302

mail : nmhall@kohmei.co.jp