


ホール8B レイアウトサンプル 口の字型/2名掛け 24席

■面積 ホール8B (85.1㎡) ホール8C (26.1㎡) ホール8D (18.8㎡)

■天井高：全会場共通：2,550mm

壁付2口 コンセント (⊕)

床付2口 コンセント (⊙)

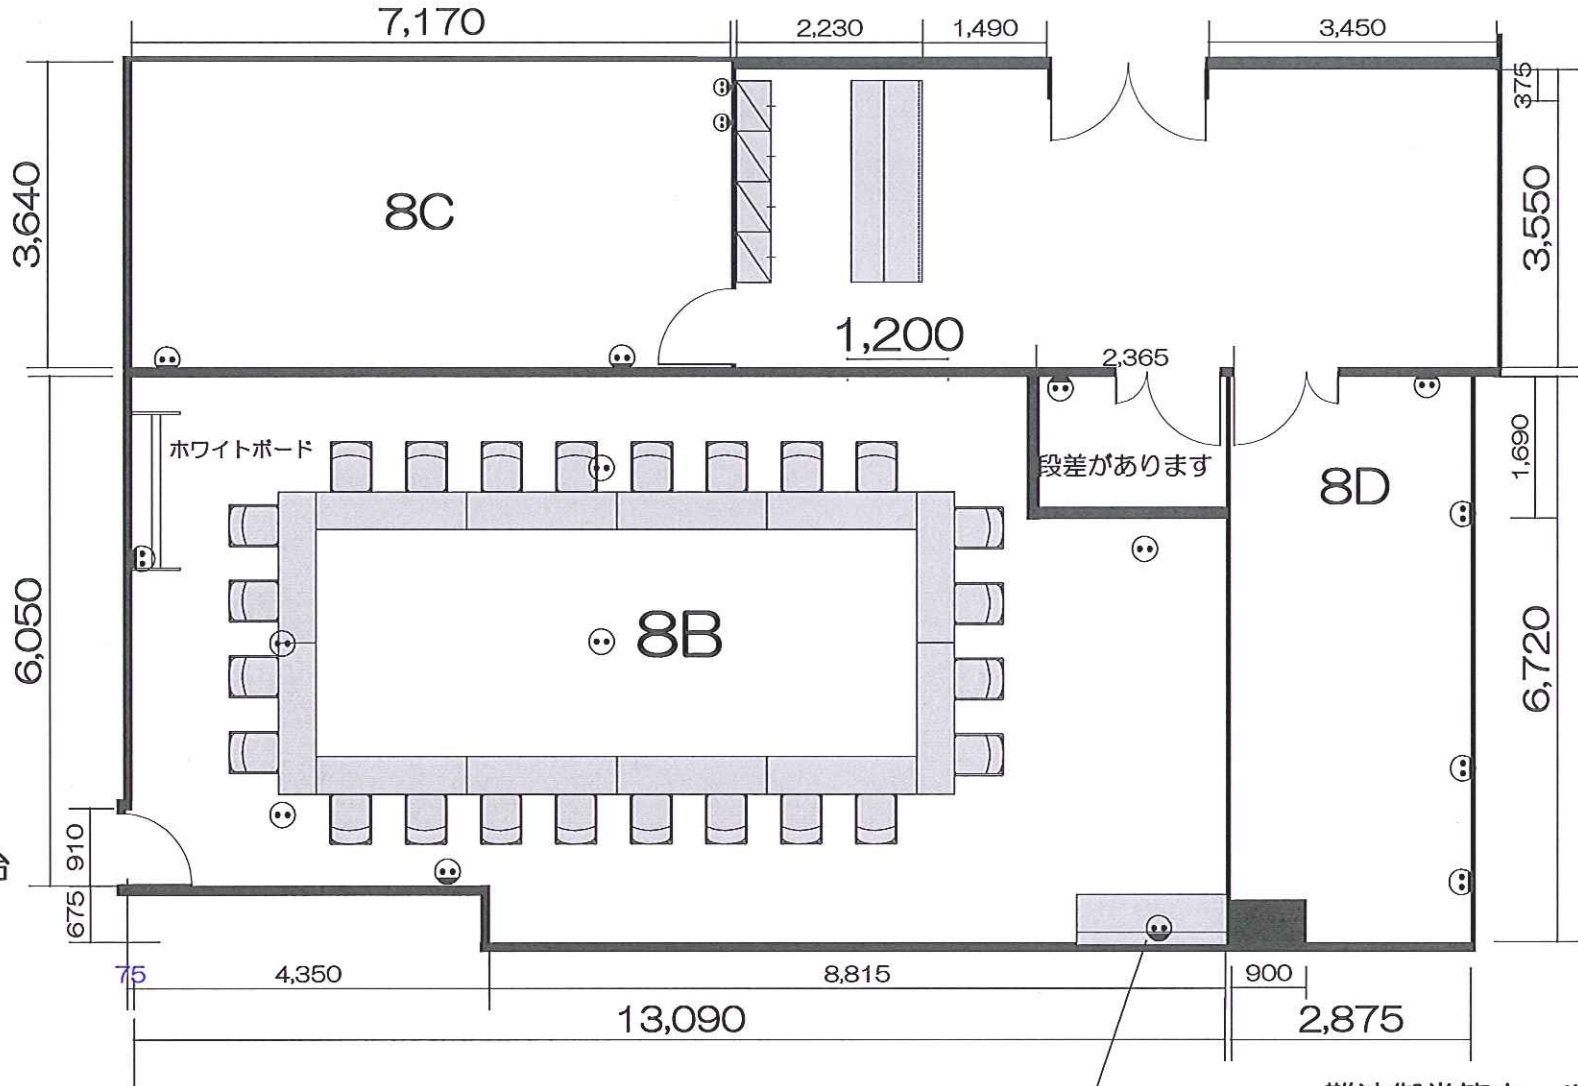

■使用備品

テーブル：17台

イス：44脚

ホワイトボード：1台

予備テーブル5台、イス20脚

難波御堂筋ホール

Tel 06-6631-8301 Fax 06-6631-8302

mail: nmhall@kohmei.co.jp