

ホール8B レイアウトサンプル ブース形式/5名掛け×6島 30席


■面積 ホール8B (85.1㎡) ホール8C (26.1㎡) ホール8D (18.8㎡)

■天井高：全会場共通：2,550mm

壁付2口 コンセント ㊦

床付2口 コンセント ㊧

- 使用備品
 テーブル：9台
 イス：32脚
 ホワイトボード：1台
 パーテーション：12枚

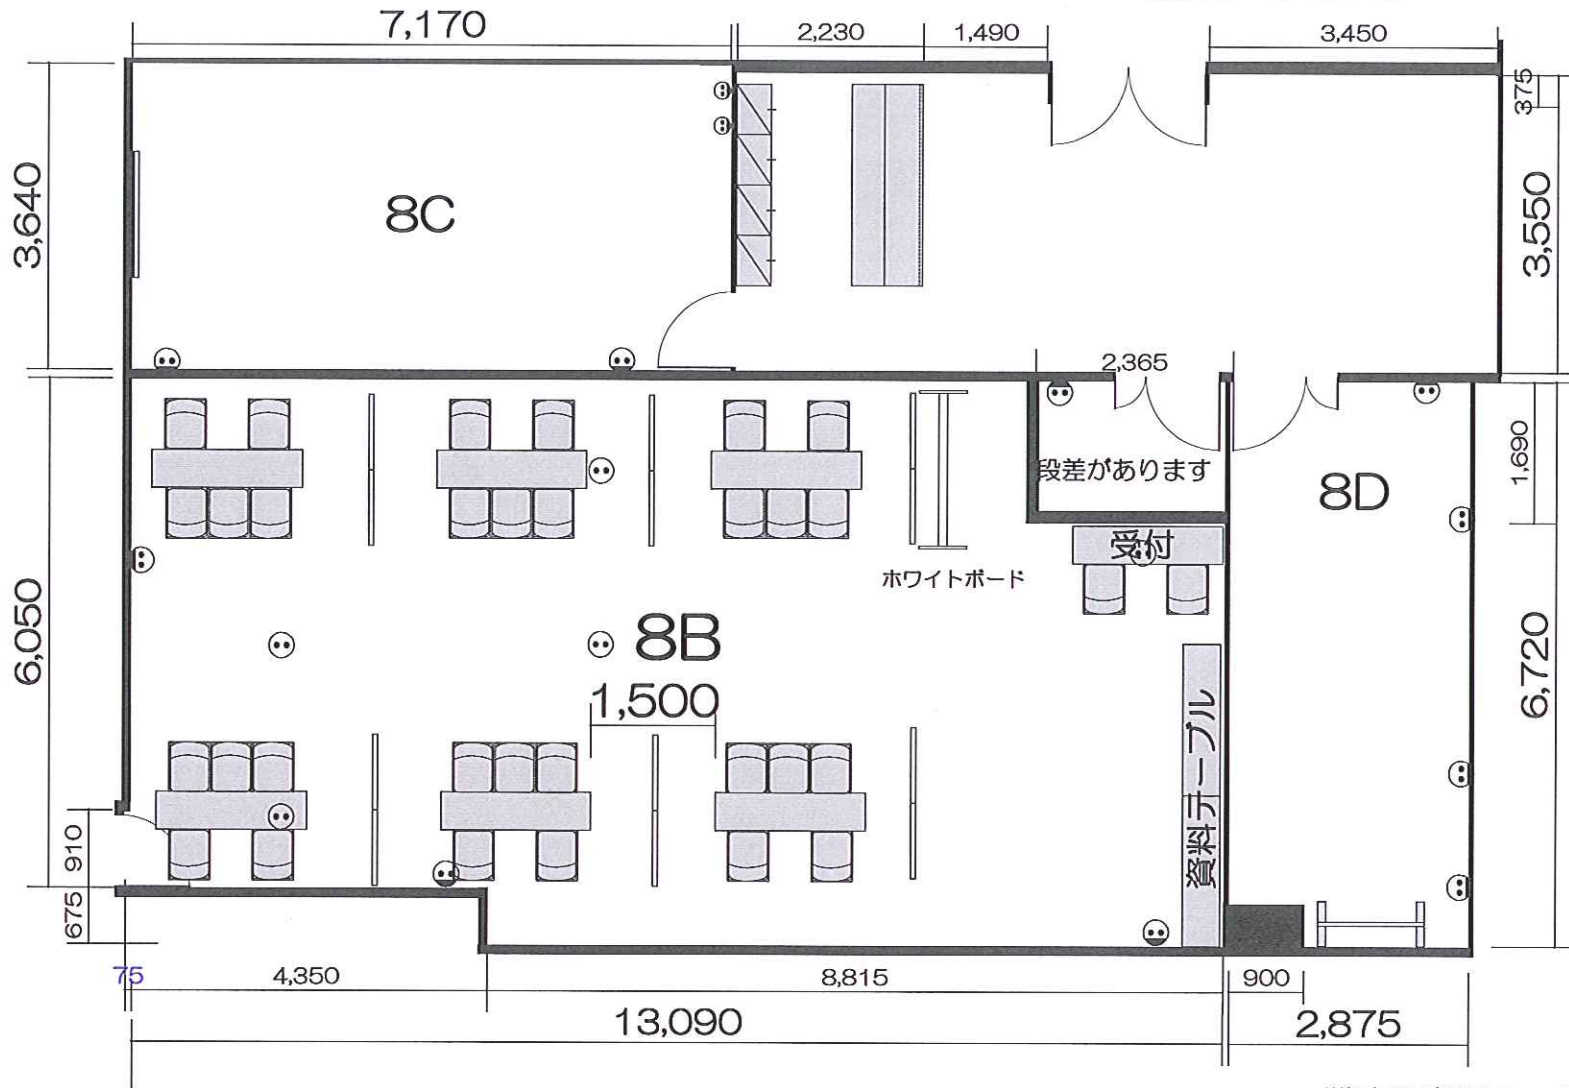

難波御堂筋ホール

Tel 06-6631-8301 Fax 06-6631-8302

mail : nmhall@kohmei.co.jp