

ホール8B レイアウトサンプル 島型/6名掛け 30席


■面積 ホール8B (85.1㎡) ホール8C (26.1㎡) ホール8D (18.8㎡)

■天井高：全会場共通：2,550mm

壁付2口 コンセント (⊙)

床付2口 コンセント (⊙)

- 使用備品
 テーブル：17台
 イス：50脚
 ホワイトボード：1台
 スクリーン：1台
 プロジェクター：1台

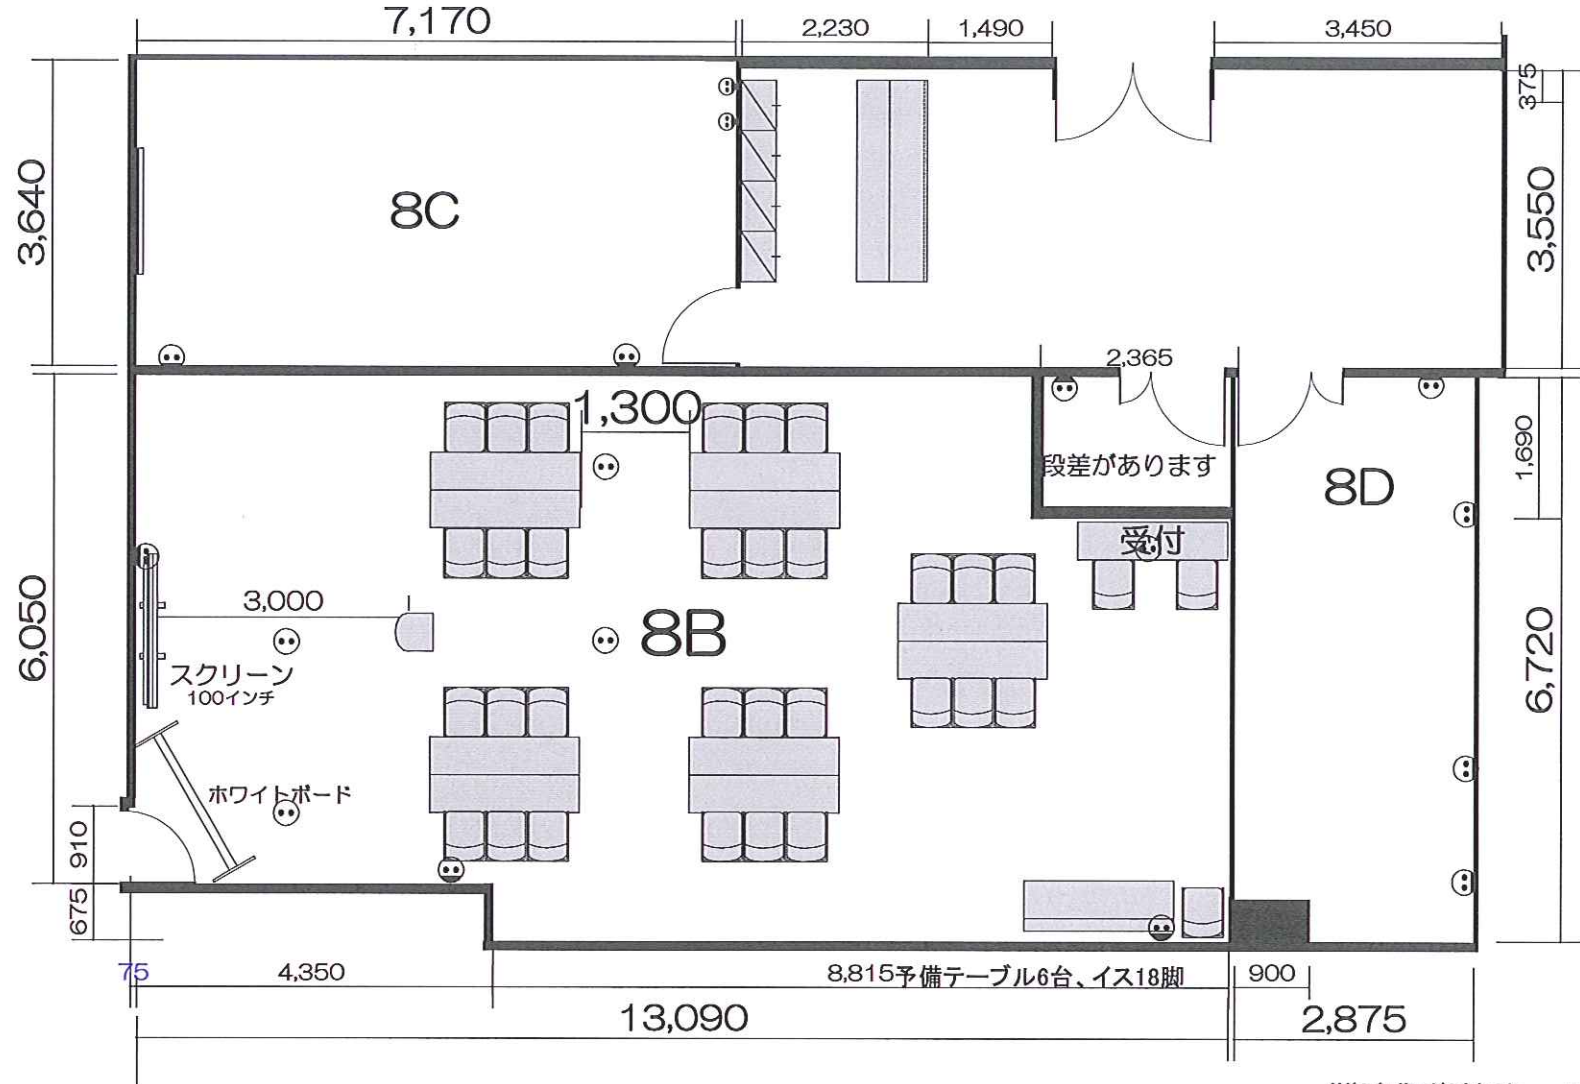

難波御堂筋ホール

Tel 06-6631-8301 Fax 06-6631-8302

mail : nmhall@kohmei.co.jp