


ホール 9A レイアウトサンプル スクール形式2名掛け 南向き 70席

◎面積：226㎡ / 天井高：2550mm

⊙ 壁付2口 コンセント

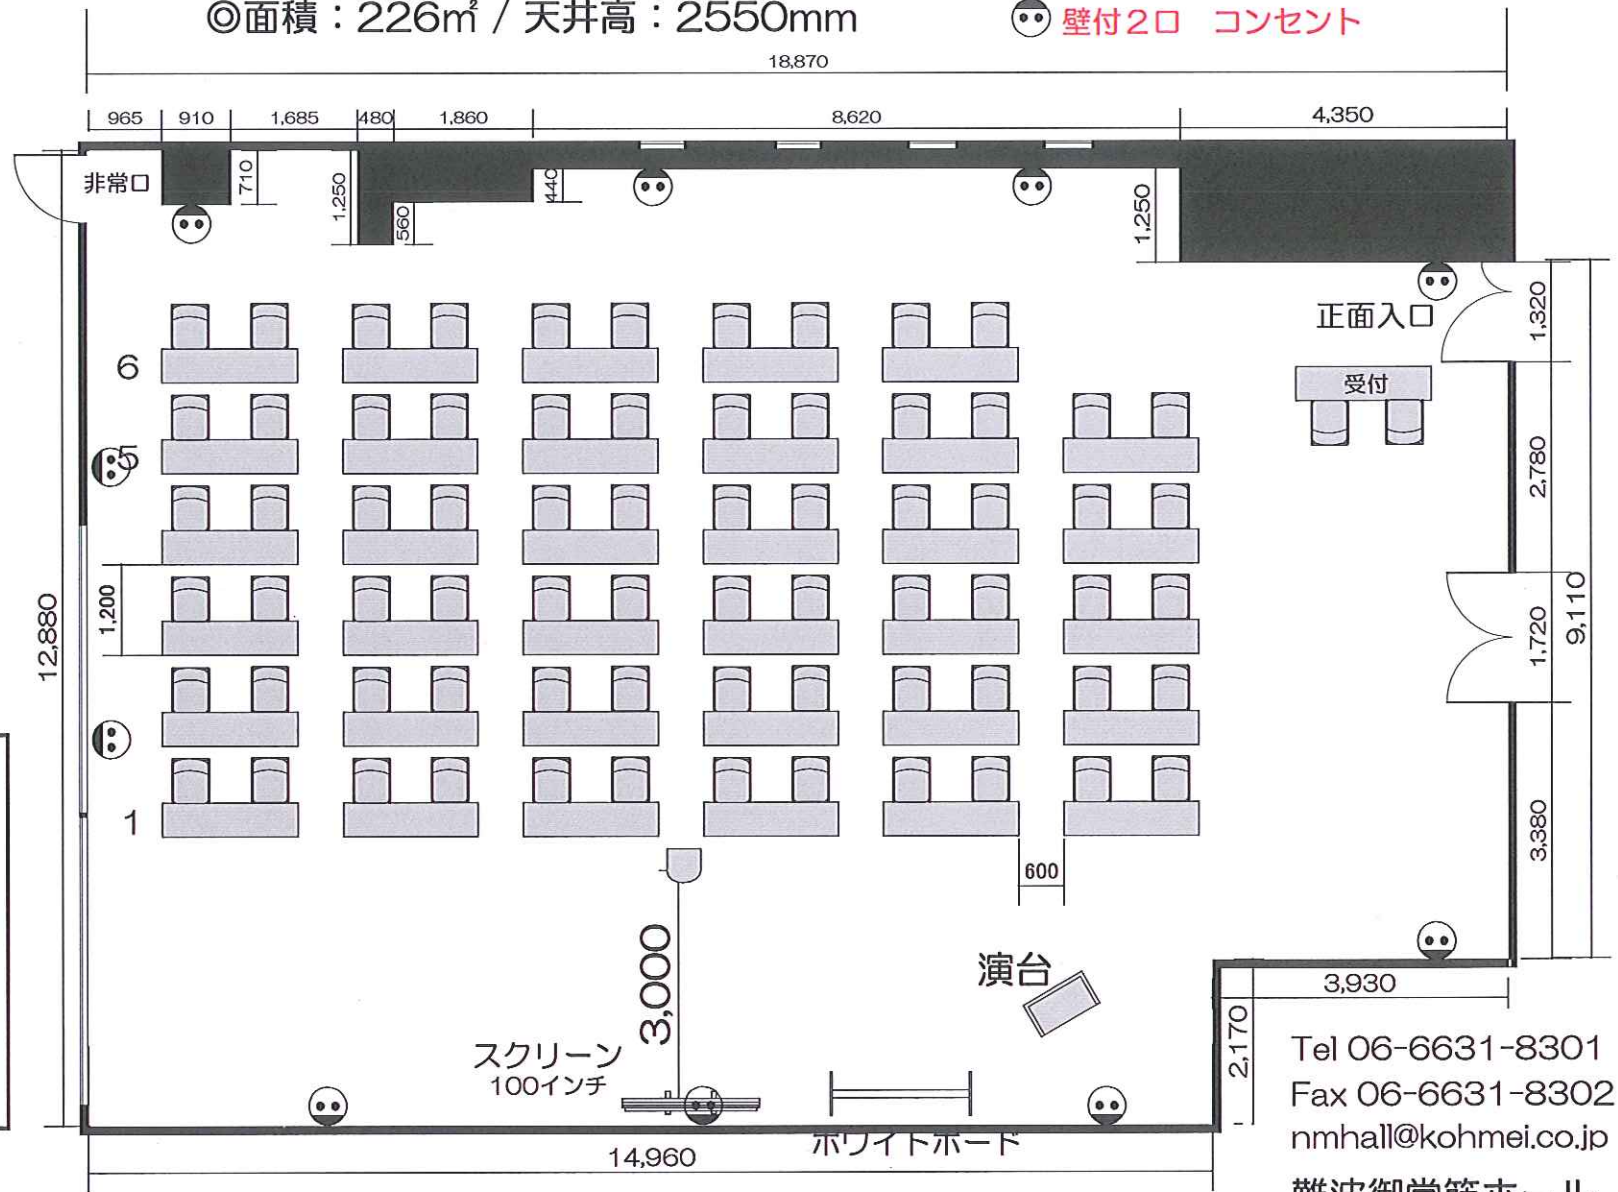

■使用備品

- テーブル：36台 (有料1台)
- イス：72脚
- ホワイトボード：1台
- 演台：1台
- スクリーン：1台
- プロジェクター：1台
※映像ケーブルは弊社でご用意
- 音響システム：1セット
(ワイヤレスマイク2本、CDデッキ、スピーカー)

Tel 06-6631-8301
 Fax 06-6631-8302
 nmhall@kohmei.co.jp
 難波御堂筋ホール