


ホール 9A レイアウトサンプル スクール形式3名掛け 南向き 100席

◎面積：226㎡ / 天井高：2550mm

⊙ 壁付2口 コンセント

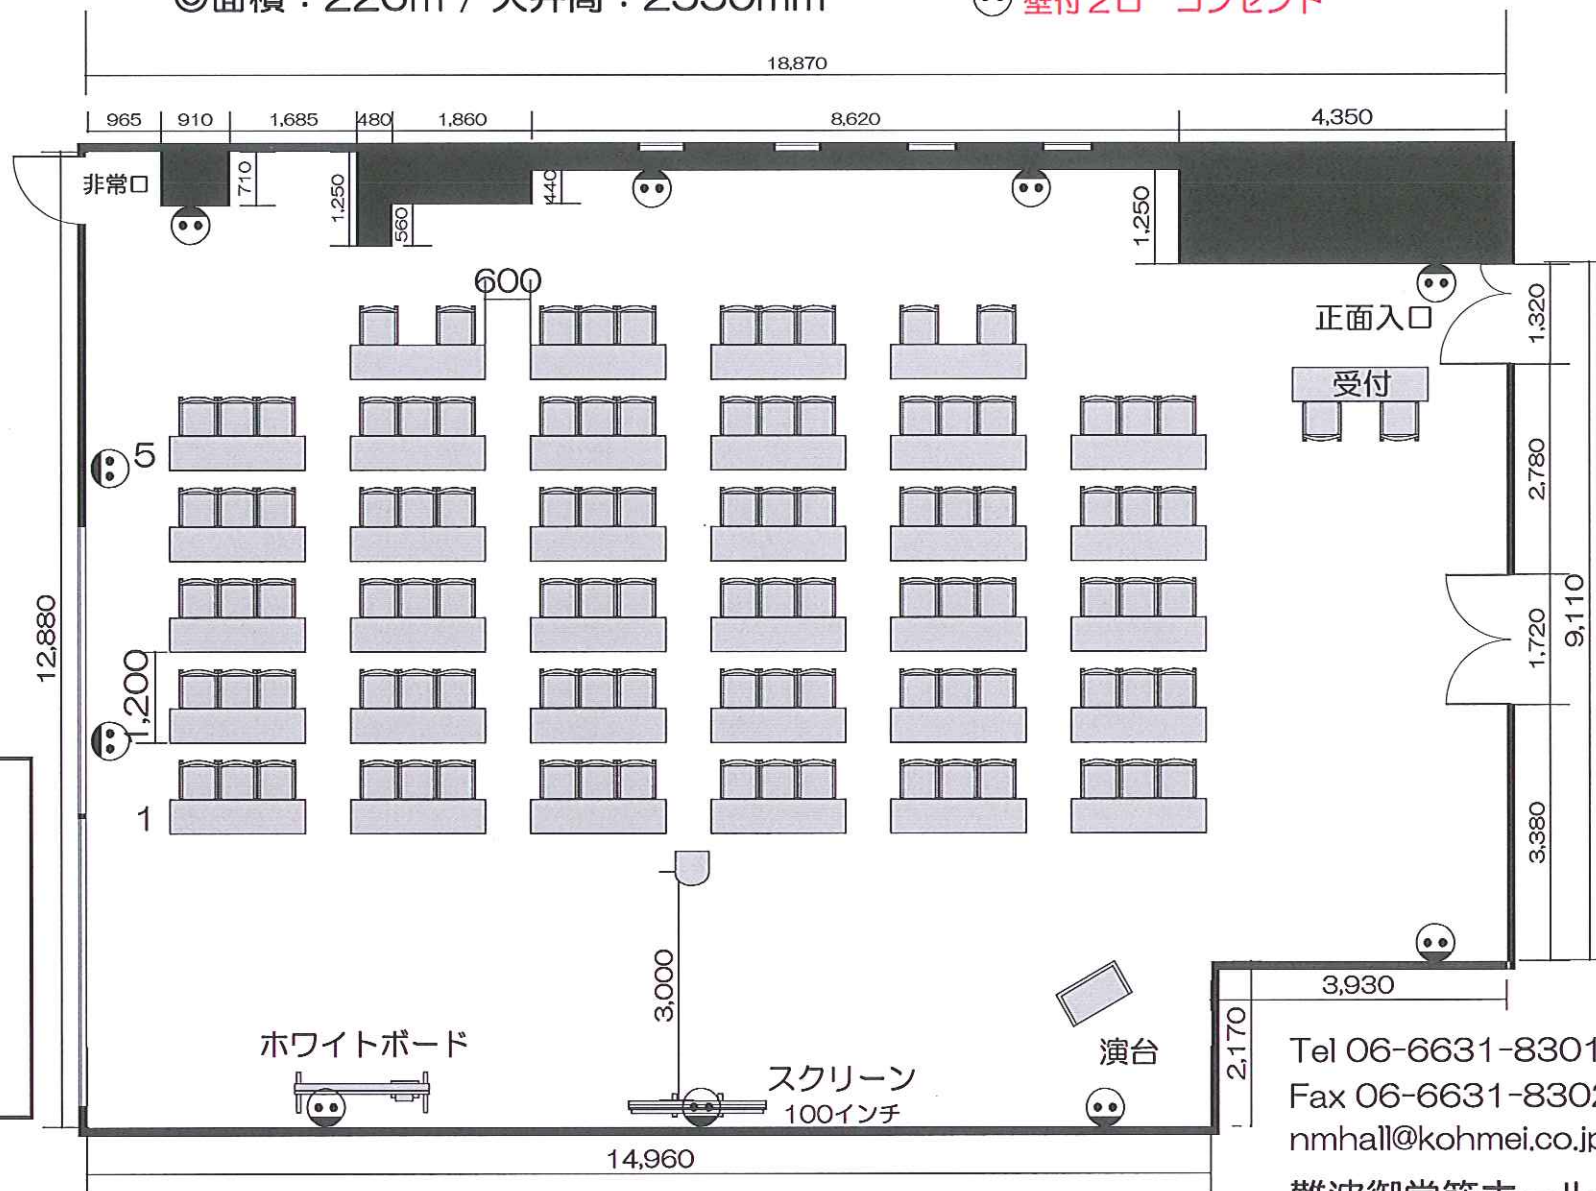

■使用備品

- ・テーブル：35台
- ・イス：102脚（有料2脚）
- ・スクリーン：1台
- ・プロジェクター台：1台
※映像ケーブルは弊社でご用意
- ・音響システム：1セット
（ワイヤレス2本、CDデッキ、スピーカー）
- ・演台：1台

Tel 06-6631-8301
Fax 06-6631-8302
nmhall@kohmei.co.jp

難波御堂筋ホール