


# ホール 9A レイアウトサンプル スクール形式/2名掛け60席+シアター90席 計150席

◎面積：226㎡ / 天井高：2550mm

◎壁付2口 コンセント

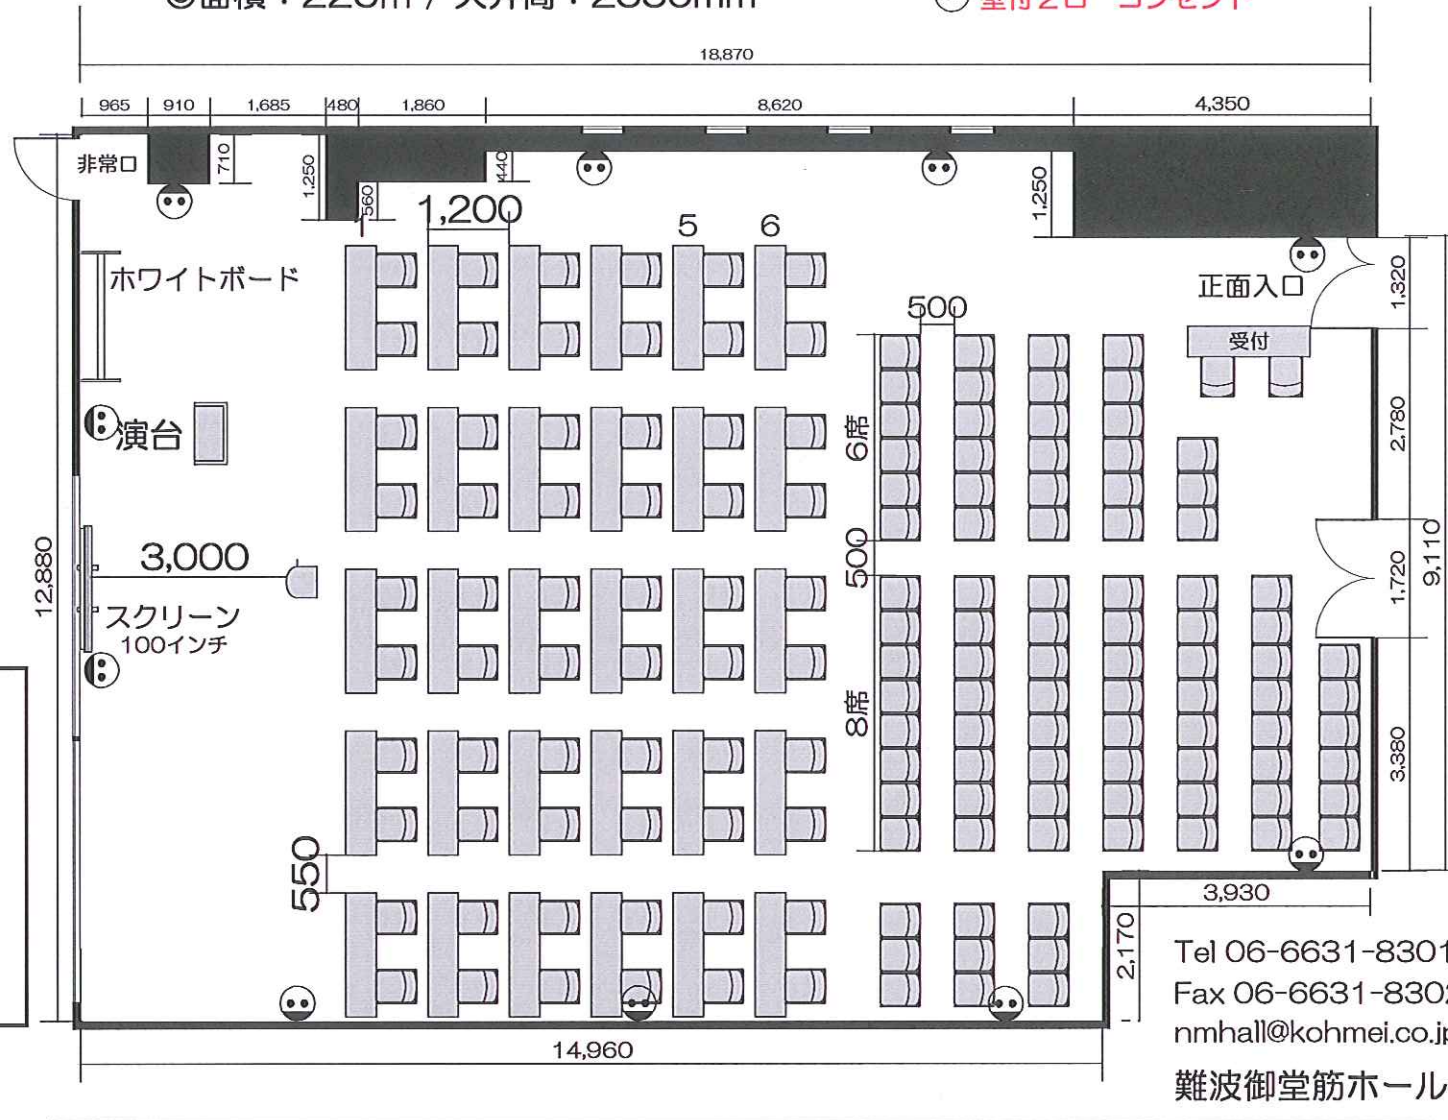

## ■使用備品

- ・テーブル：31台
- ・イス：152脚（有料52脚）
- ・ホワイトボード：1台
- ・演台：1台
- ・スクリーン：1台
- ・プロジェクター：1台
- ※映像ケーブルは弊社でご用意
- ・音響システム：1セット  
(ワイヤレスマイク2本、CDデッキ、スピーカー)

Tel 06-6631-8301  
 Fax 06-6631-8302  
 nmhall@kohmei.co.jp  
 難波御堂筋ホール