


ホール9A レイアウトサンプル スクール形式/3名掛け 150席

◎面積：226㎡ / 天井高：2550mm

◎壁付2口 コンセント

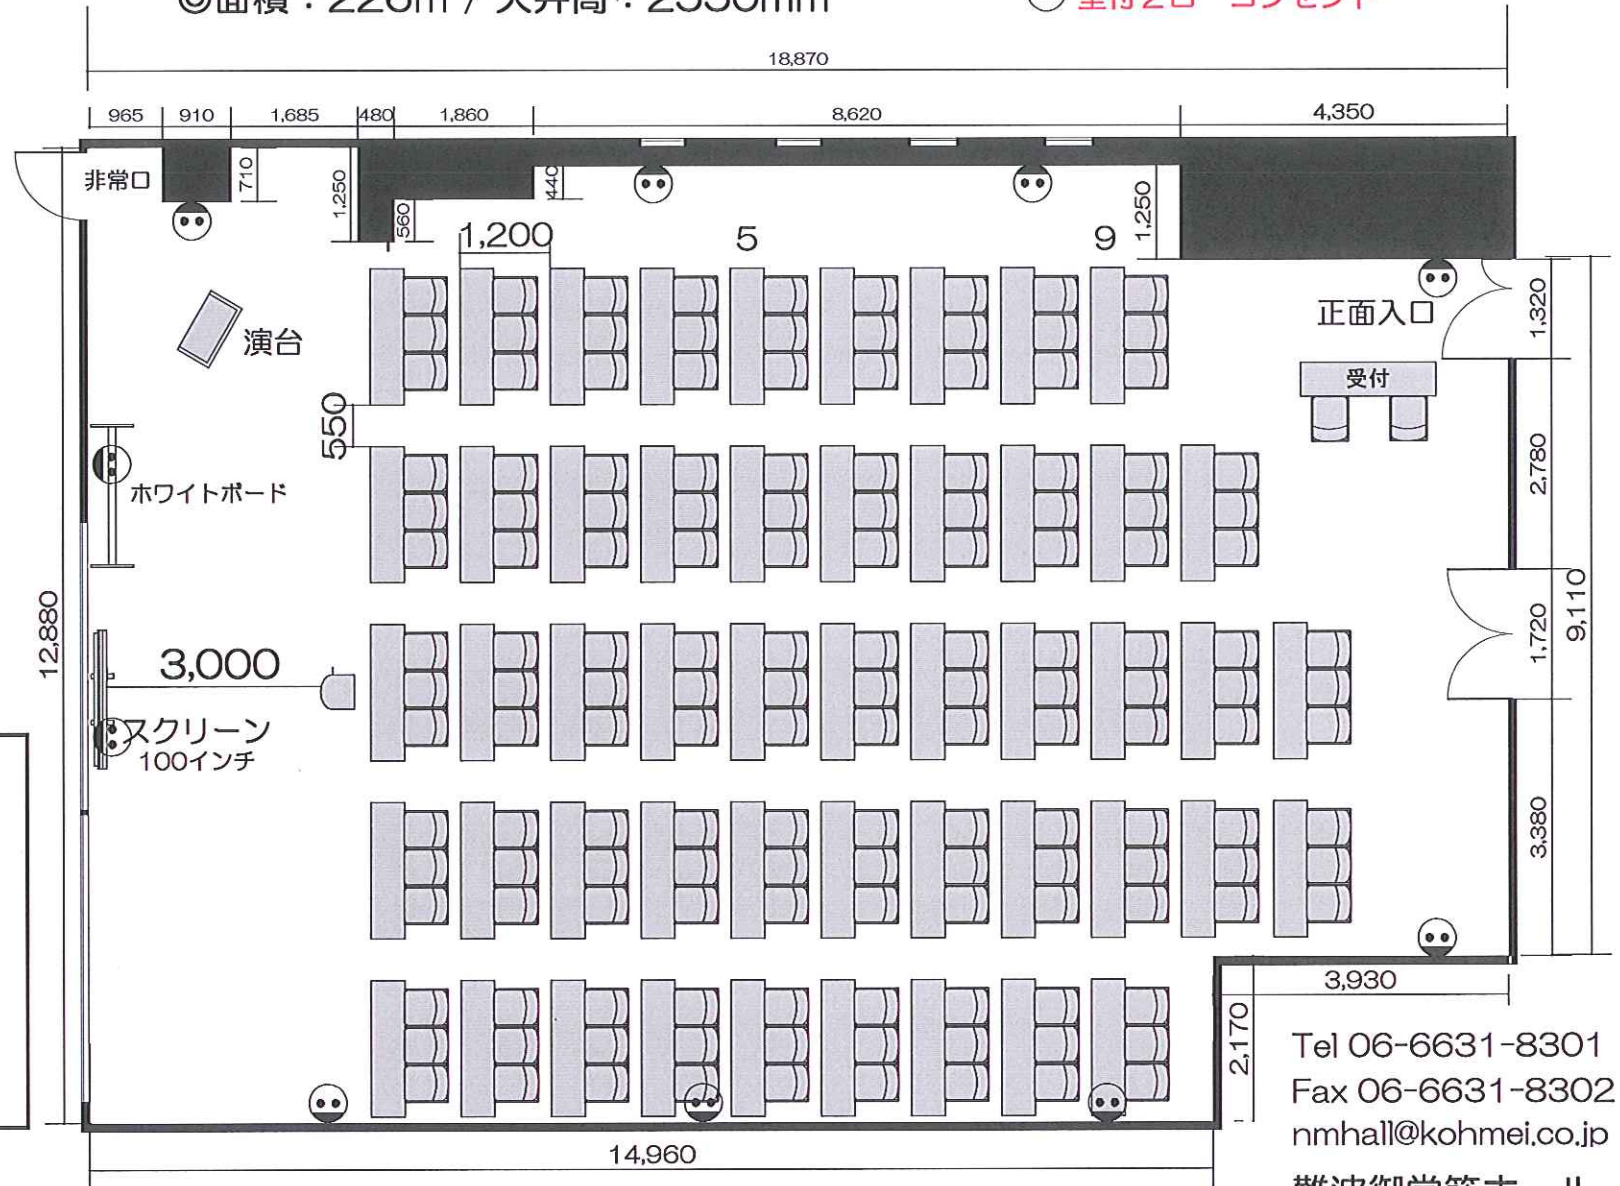

■使用備品

- テーブル：51台 (有料16台)
- イス：152脚 (有料52脚)
- ホワイトボード：1台
- 演台：1台
- スクリーン：1台
- プロジェクター：1台
※映像ケーブルは弊社でご用意
- 音響システム：1セット
(ワイヤレス2本、CDデッキ、スピーカー)

Tel 06-6631-8301
 Fax 06-6631-8302
 nmhall@kohmei.co.jp
 難波御堂筋ホール