


ホール 9A レイアウトサンプル スクール形式/2名掛け 122席

◎面積：226㎡ / 天井高：2550mm

◎壁付2口 コンセント

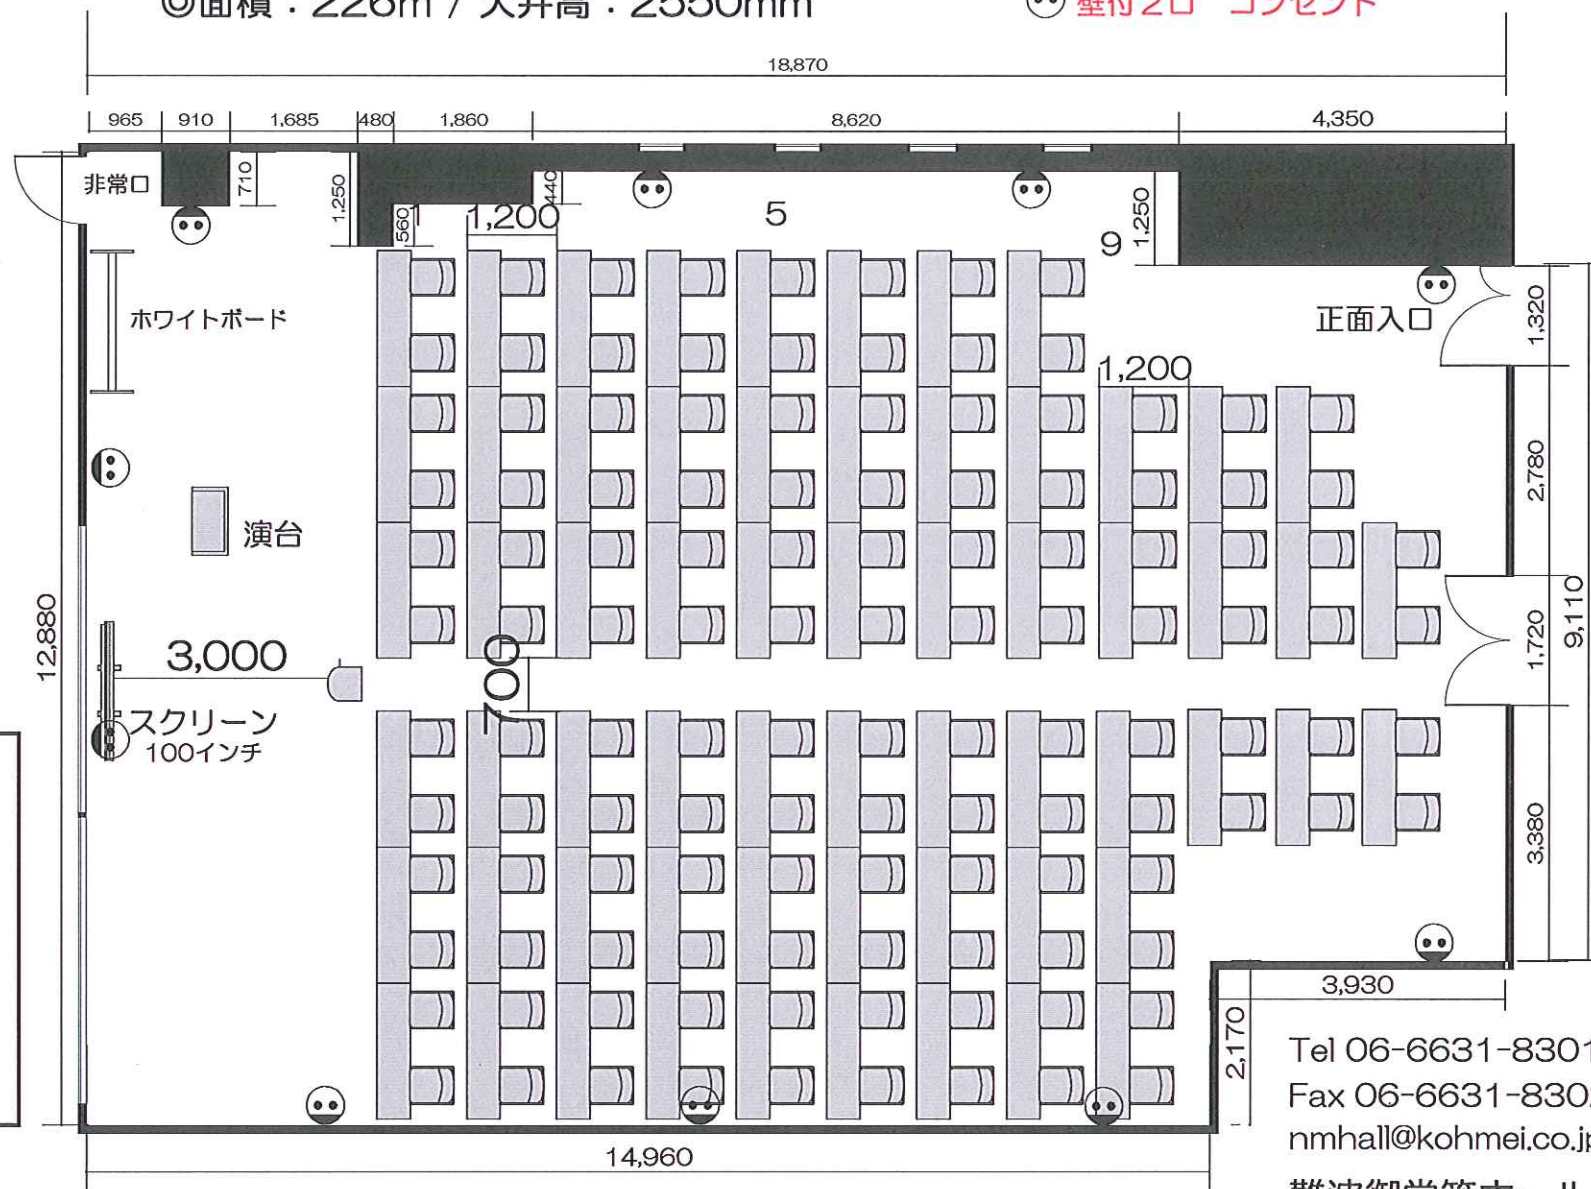

■使用備品

- ・テーブル：61台（有料26台）
- ・イス：122脚（有料22脚）
- ・ホワイトボード：1台
- ・演台：1台
- ・スクリーン：1台
- ・プロジェクター：1台
※映像ケーブルは弊社でご用意
- ・音響システム：1セット
(ワイヤレスマイク2本、CDデッキ、スピーカー)

Tel 06-6631-8301
Fax 06-6631-8302
nmhall@kohmei.co.jp

難波御堂筋ホール