


ホール9A レイアウトサンプル ブース形式 5名掛け×18島 計90席

◎面積：226㎡ / 天井高：2550mm

⊙ 壁付2口 コンセント

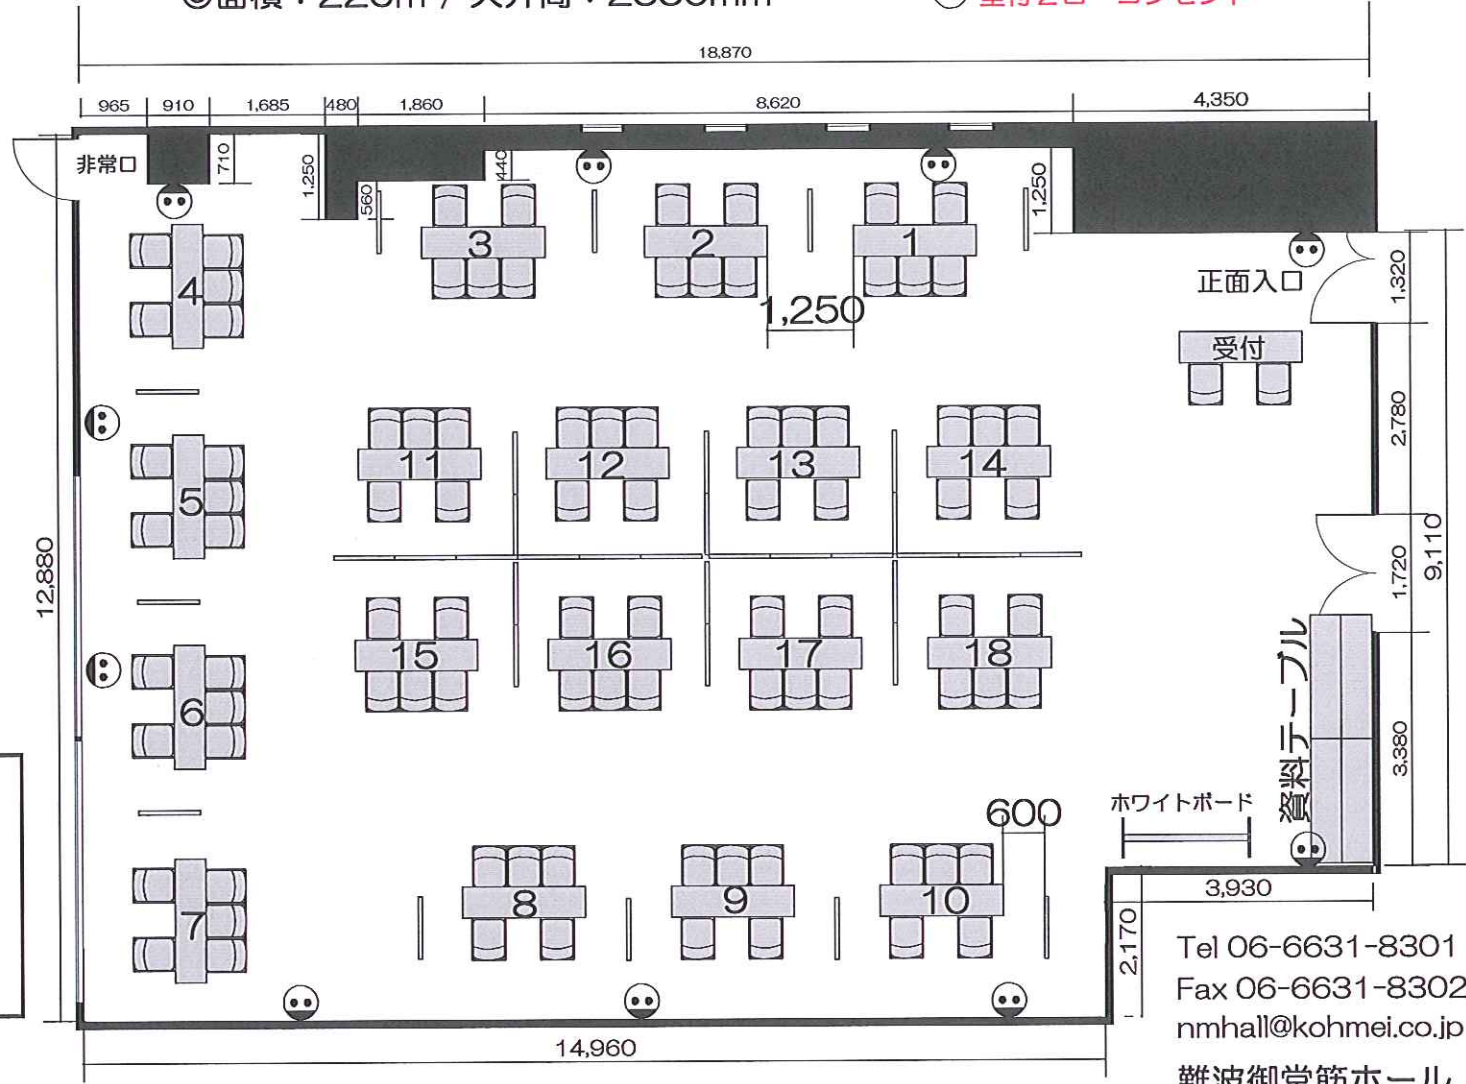

- 使用備品
- テーブル：25台
 - イス：92脚
 - ホワイトボード：1台
 - パーティション：35枚

Tel 06-6631-8301
 Fax 06-6631-8302
 nmhall@kohmei.co.jp
 難波御堂筋ホール