


ホール9A レイアウトサンプル 島型形式 10名掛け×11島 計110席

◎面積：226㎡ / 天井高：2550mm

⊙ 壁付2口 コンセント

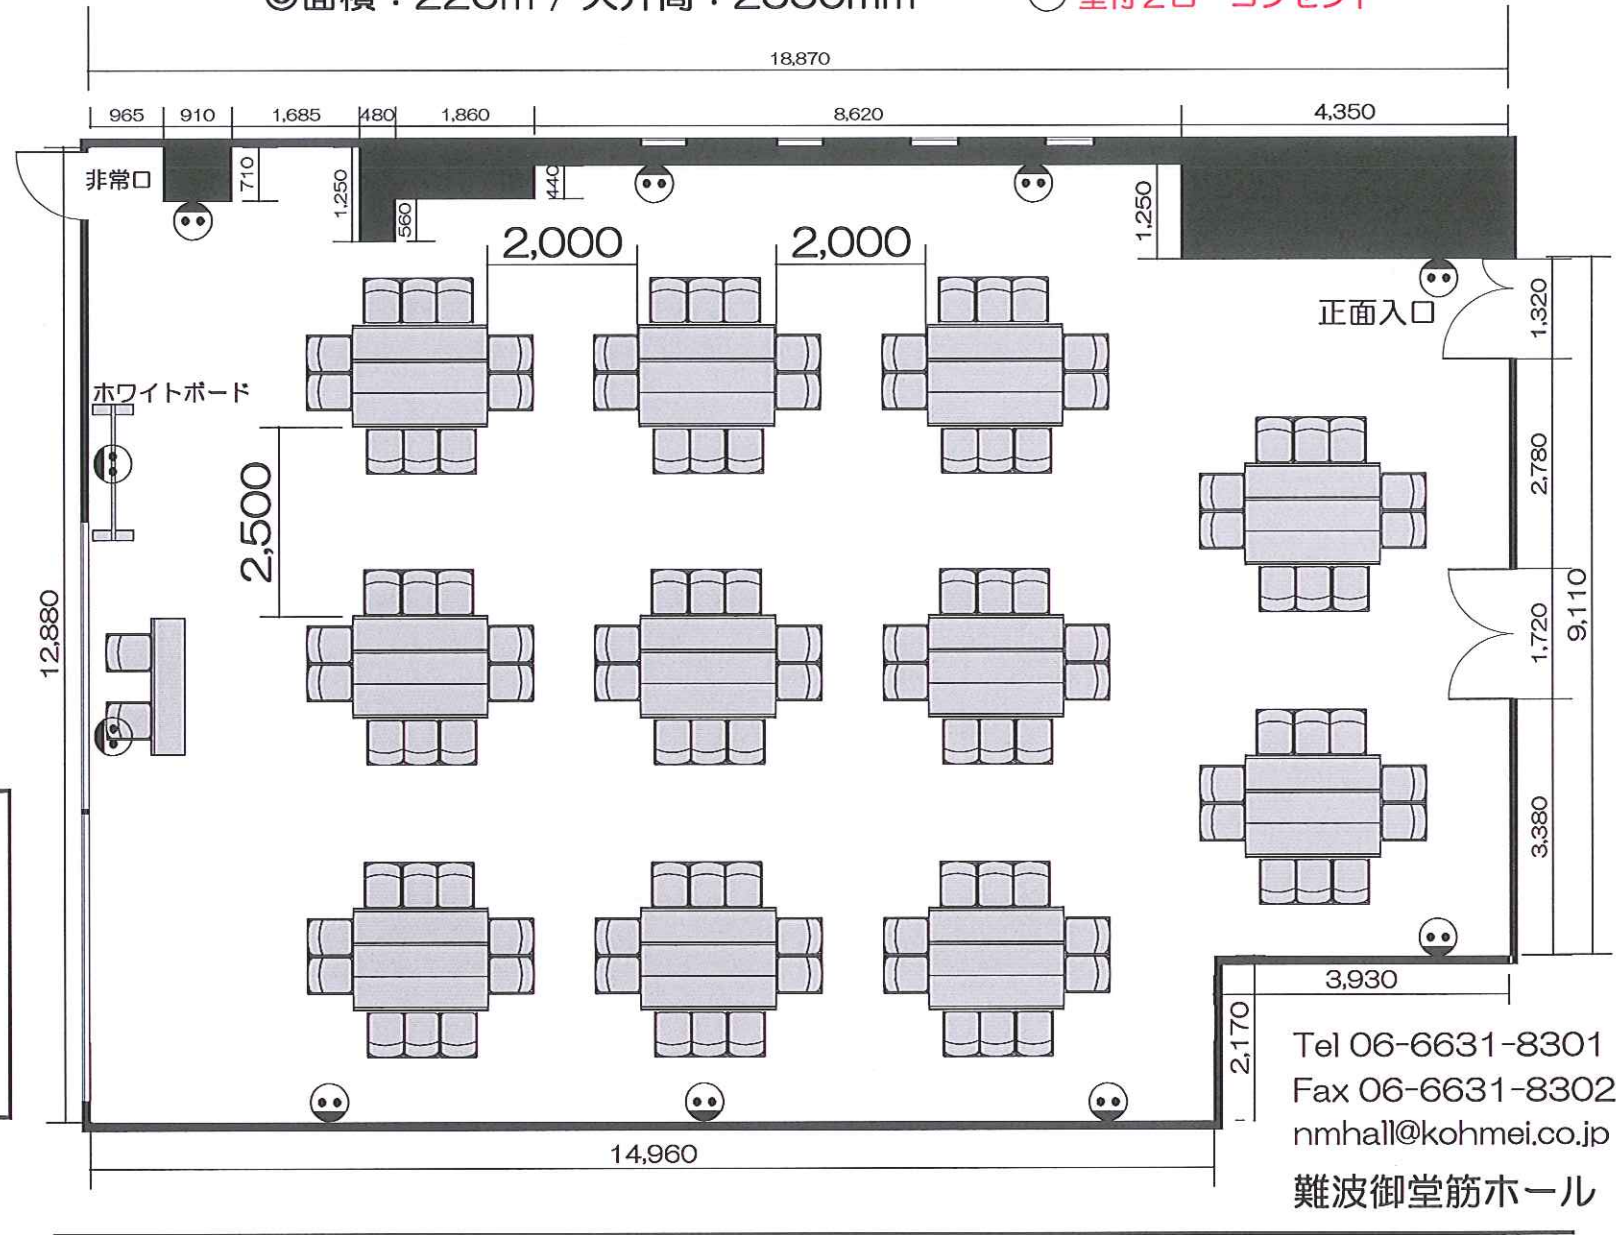

■使用備品

テーブル：34台

イス：112脚（有料12脚）

ホワイトボード：1台

音響システム：1（有料）

（ワイヤレスマイク2本・CDデッキ・スピーカー）

Tel 06-6631-8301
 Fax 06-6631-8302
 nmhall@kohmei.co.jp

難波御堂筋ホール