


ホール8A 配電図

◎面積：238㎡ / 天井高：2550mm

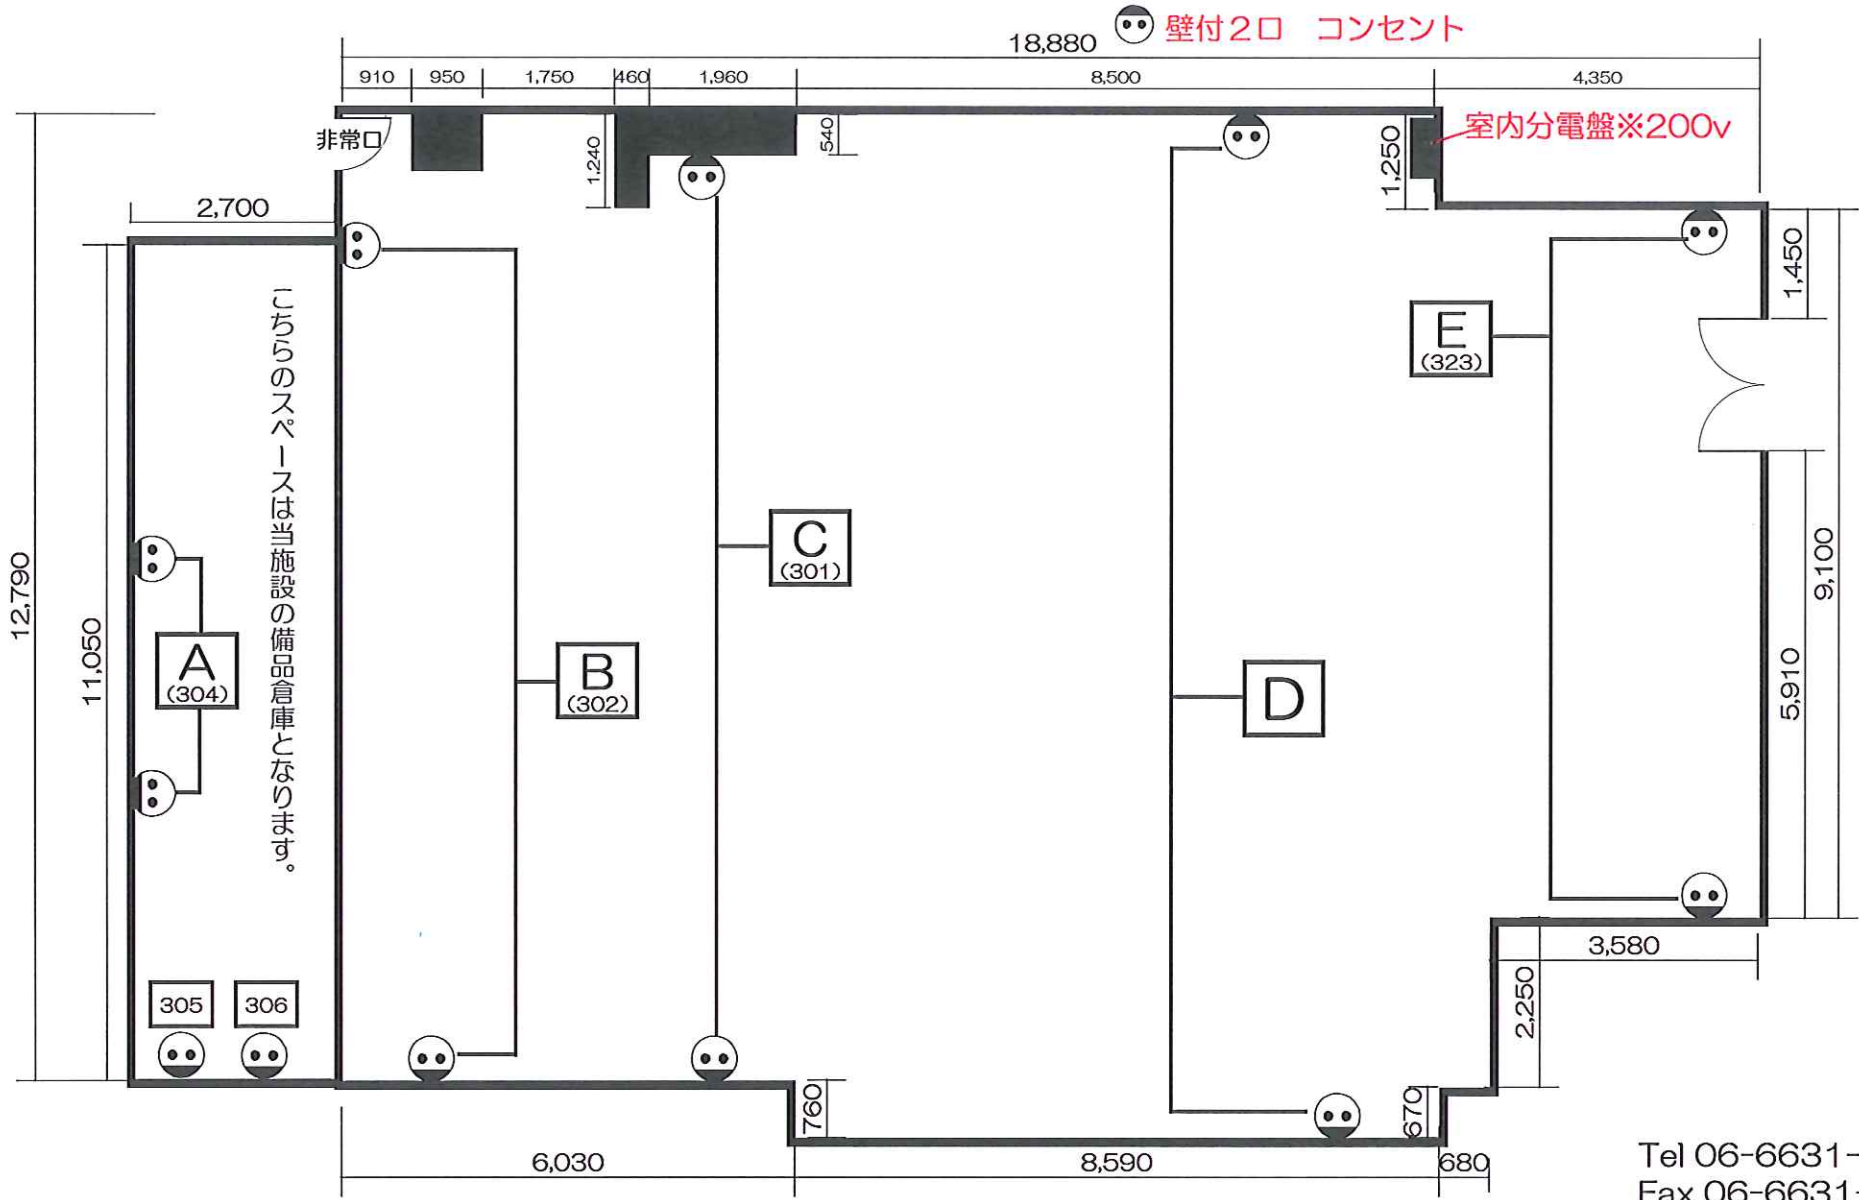

一般回路：10.5kw 催事回路：12kw
(1回路あたり1.5kw)

Tel 06-6631-8301
Fax 06-6631-8302
nmhall@kohmei.co.jp
難波御堂筋ホール