


ホール9A 配電図

◎面積：227.2㎡ / 天井高：2550mm

壁付2口 コンセント

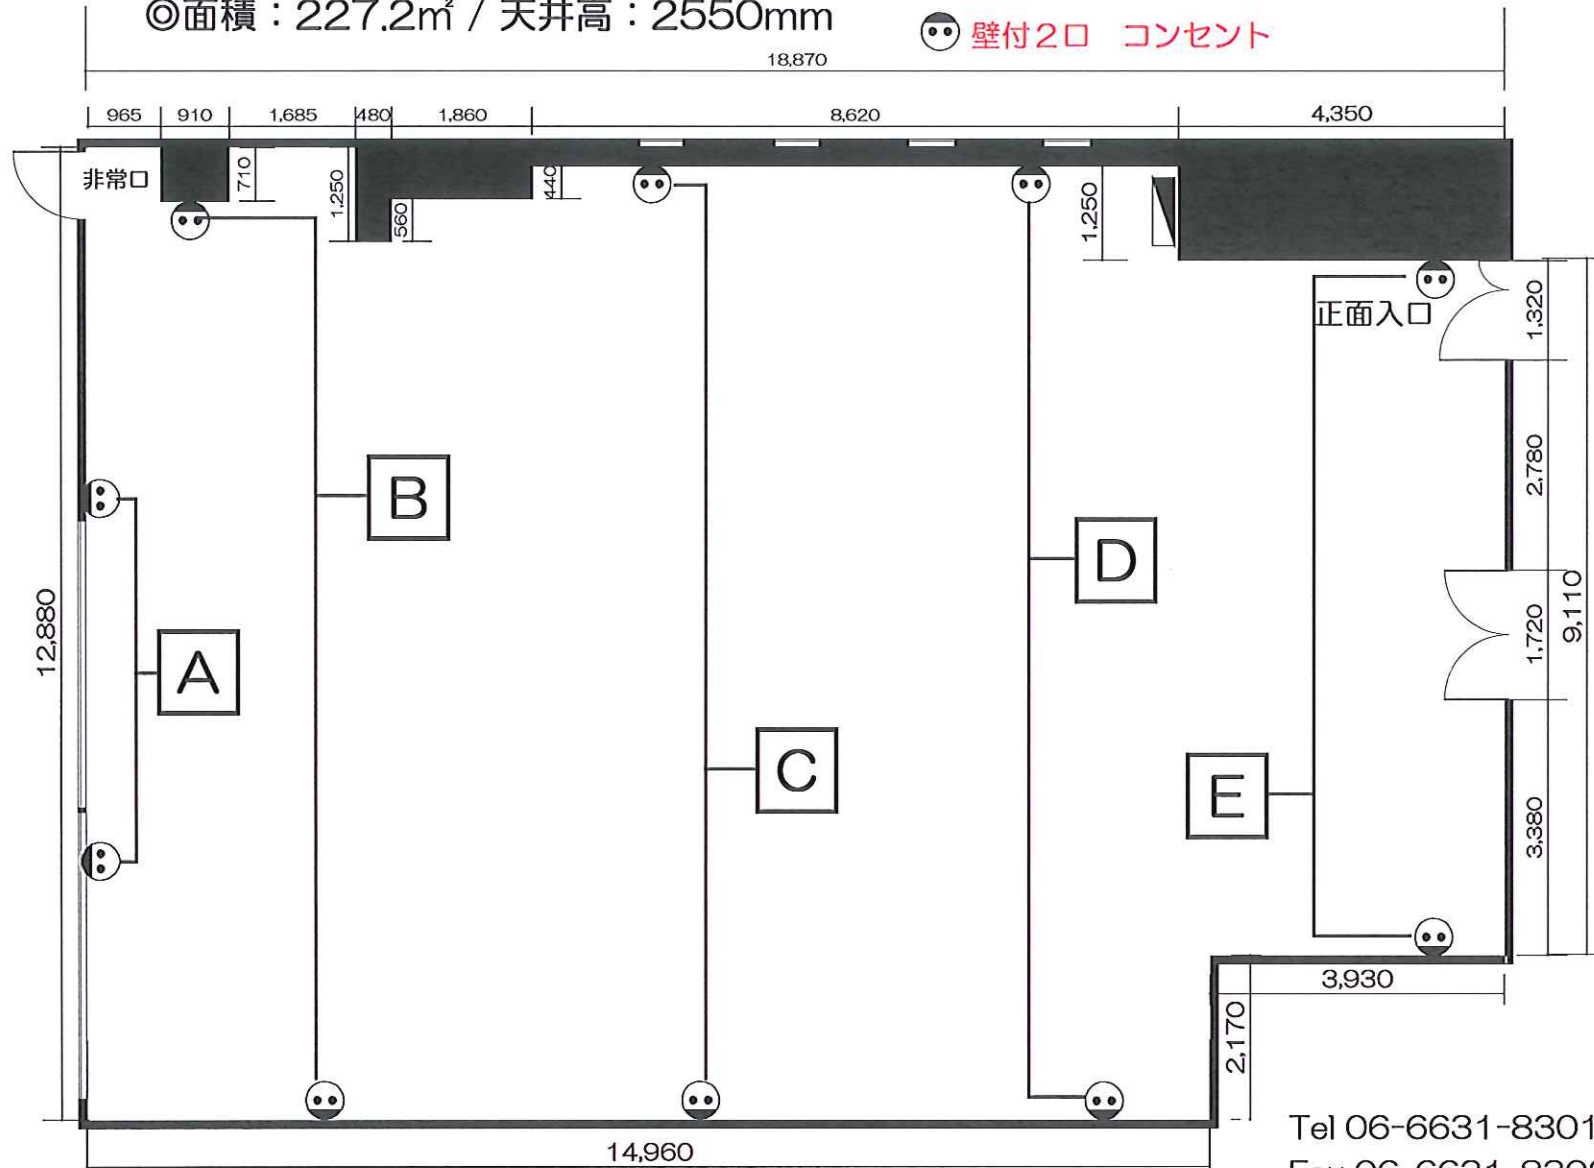

一般回路：7.5kw (1回路あたり1.5kw) 催時回路 単：36kw

Tel 06-6631-8301
Fax 06-6631-8302
nmhall@kohmei.co.jp
難波御堂筋ホール