


ホール9B 配電図

- メイン会場 面積：71.1㎡
- その他スペース 面積：33.31㎡

一般回路：3kw

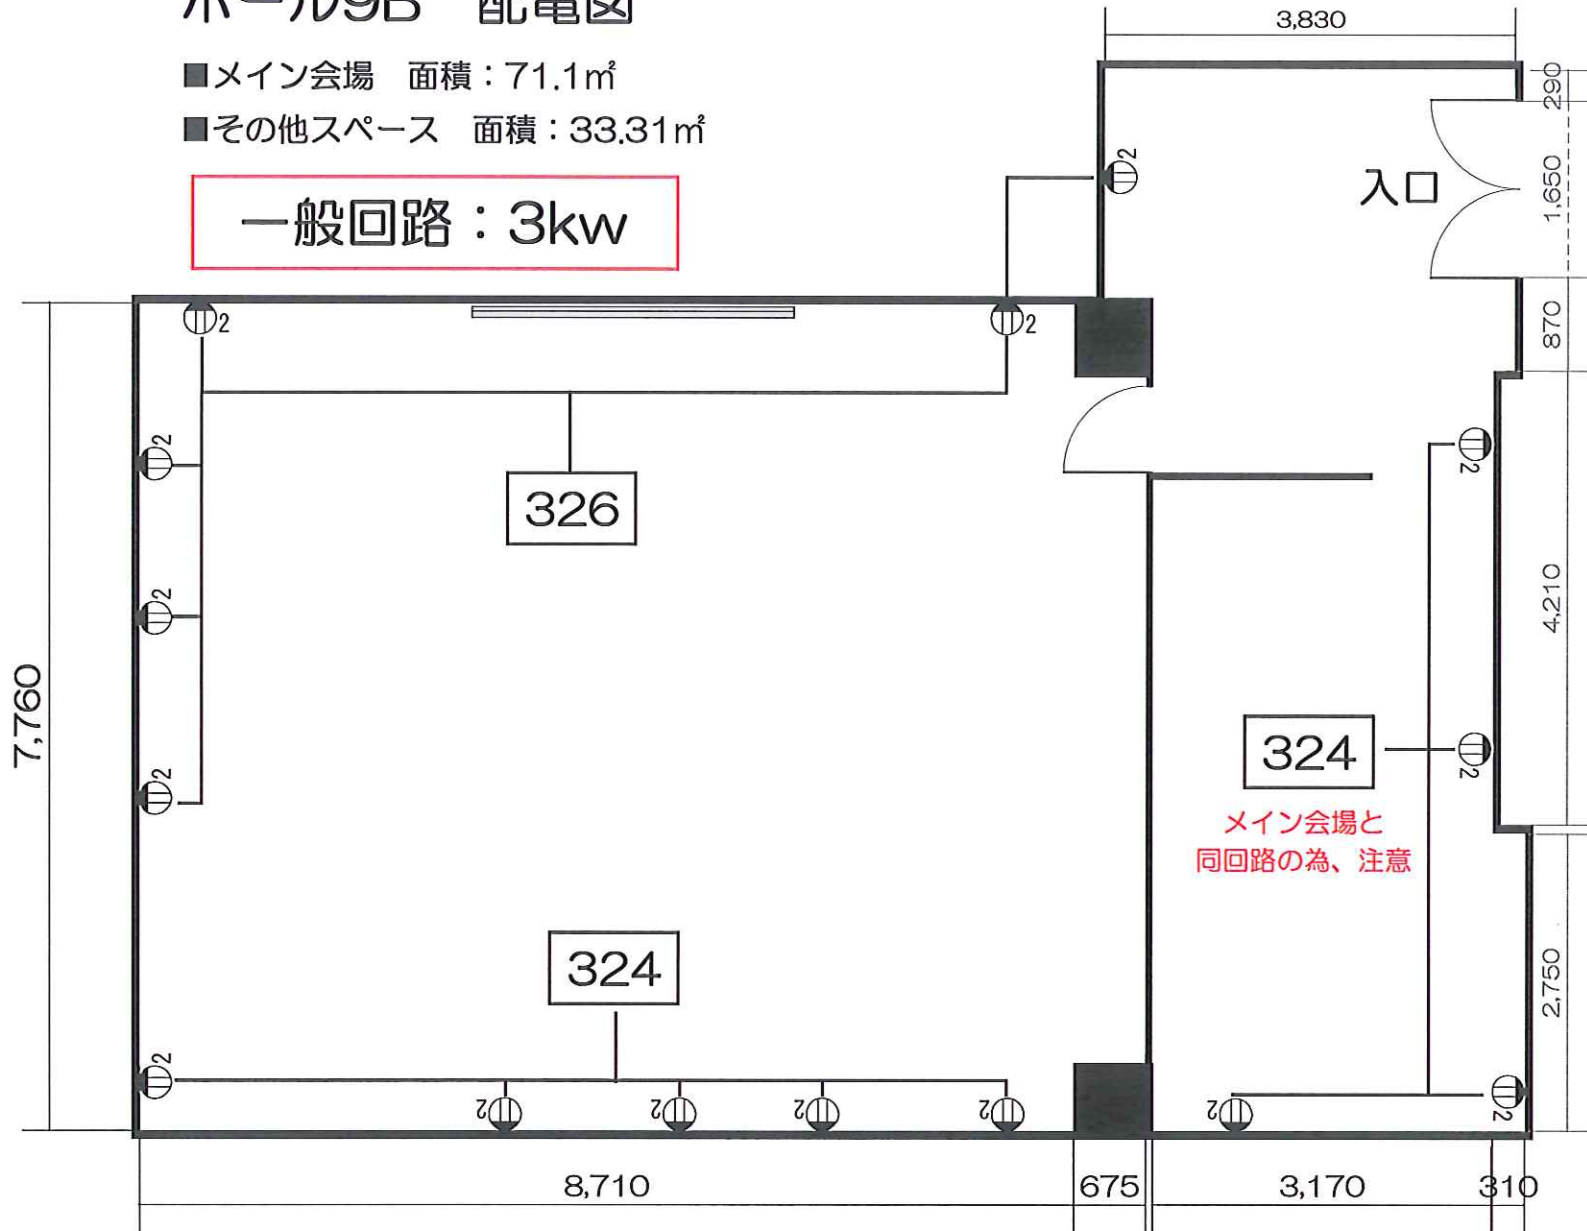

Tel 06-6631-8301
Fax 06-6631-8302
nmhall@kohmei.co.jp
難波御堂筋ホール