


ホール9B 見取図

- メイン会場 面積：71.1㎡
- その他スペース 面積：33.31㎡

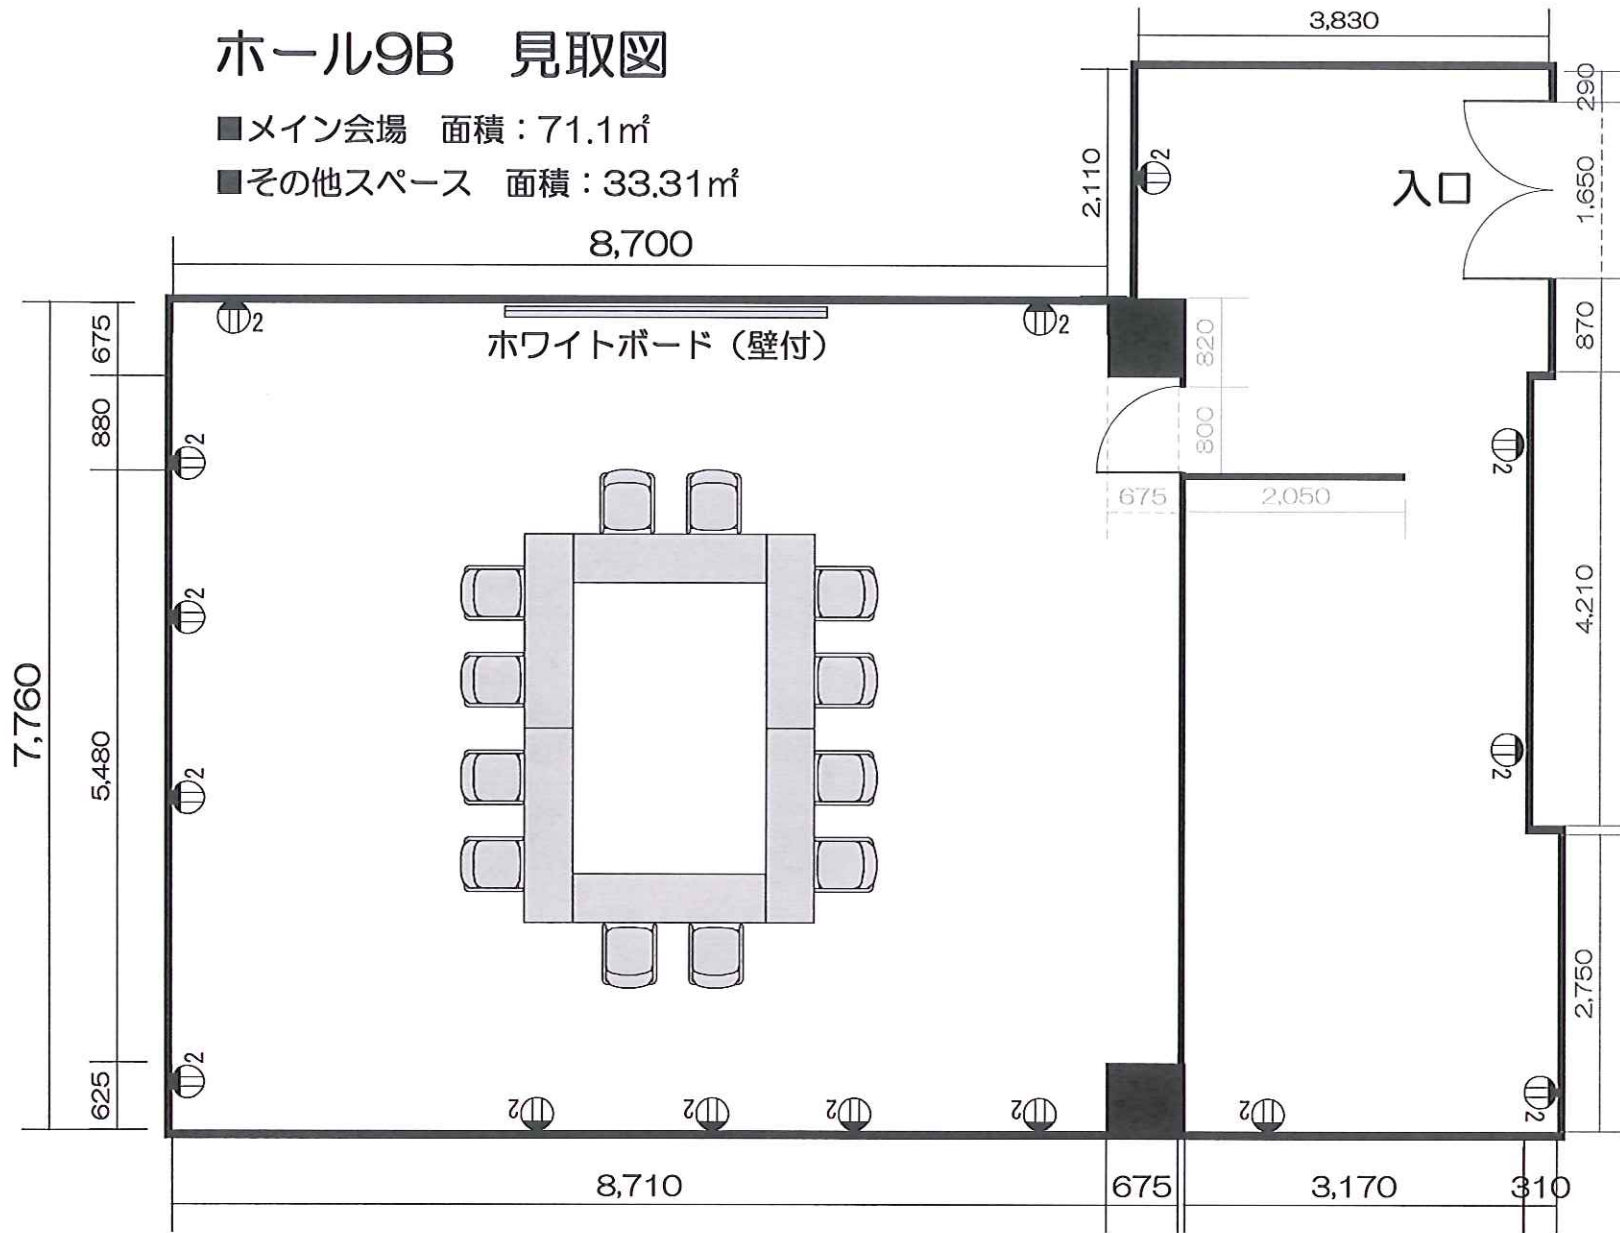

既存のレイアウトはこの通り（ロノ字12席）です。
 お客様ご自身でご自由にレイアウトを変更、退室時には原状復帰をして下さい。

Tel 06-6631-8301
 Fax 06-6631-8302
 nmhall@kohmei.co.jp
 難波御堂筋ホール

設営・撤収を弊社にご依頼頂く事も可能です。（別途 設営撤収費5,400円が発生致します）