


ホール10 配電図

◎面積：695㎡ / 天井高：2550mm

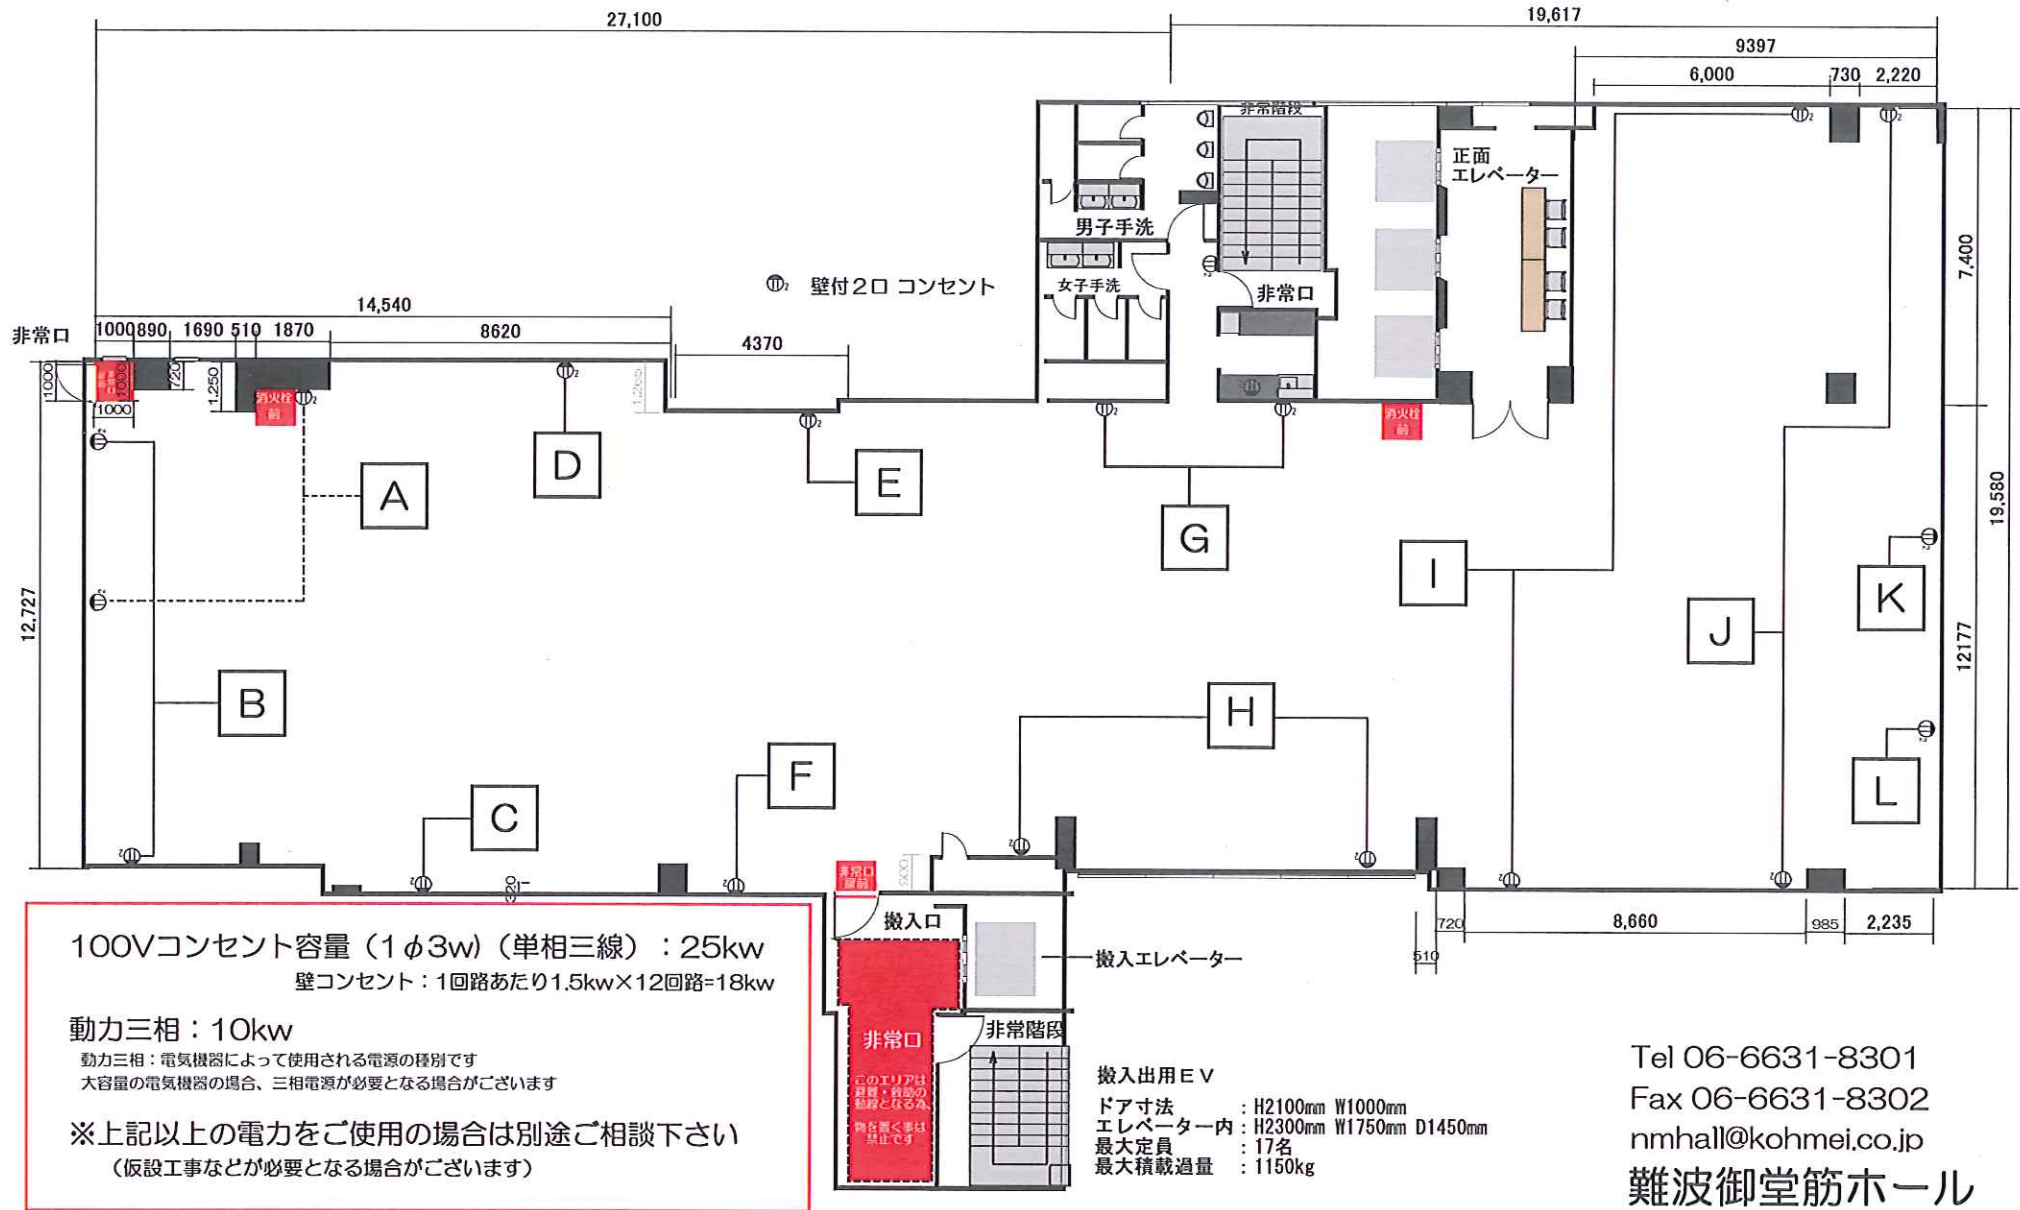

Tel 06-6631-8301

Fax 06-6631-8302

nmhall@kohmei.co.jp

難波御堂筋ホール