


ホール10 レイアウトサンプル スクール形式/3名掛け 200席

◎面積：695㎡ / 天井高：2,550mm

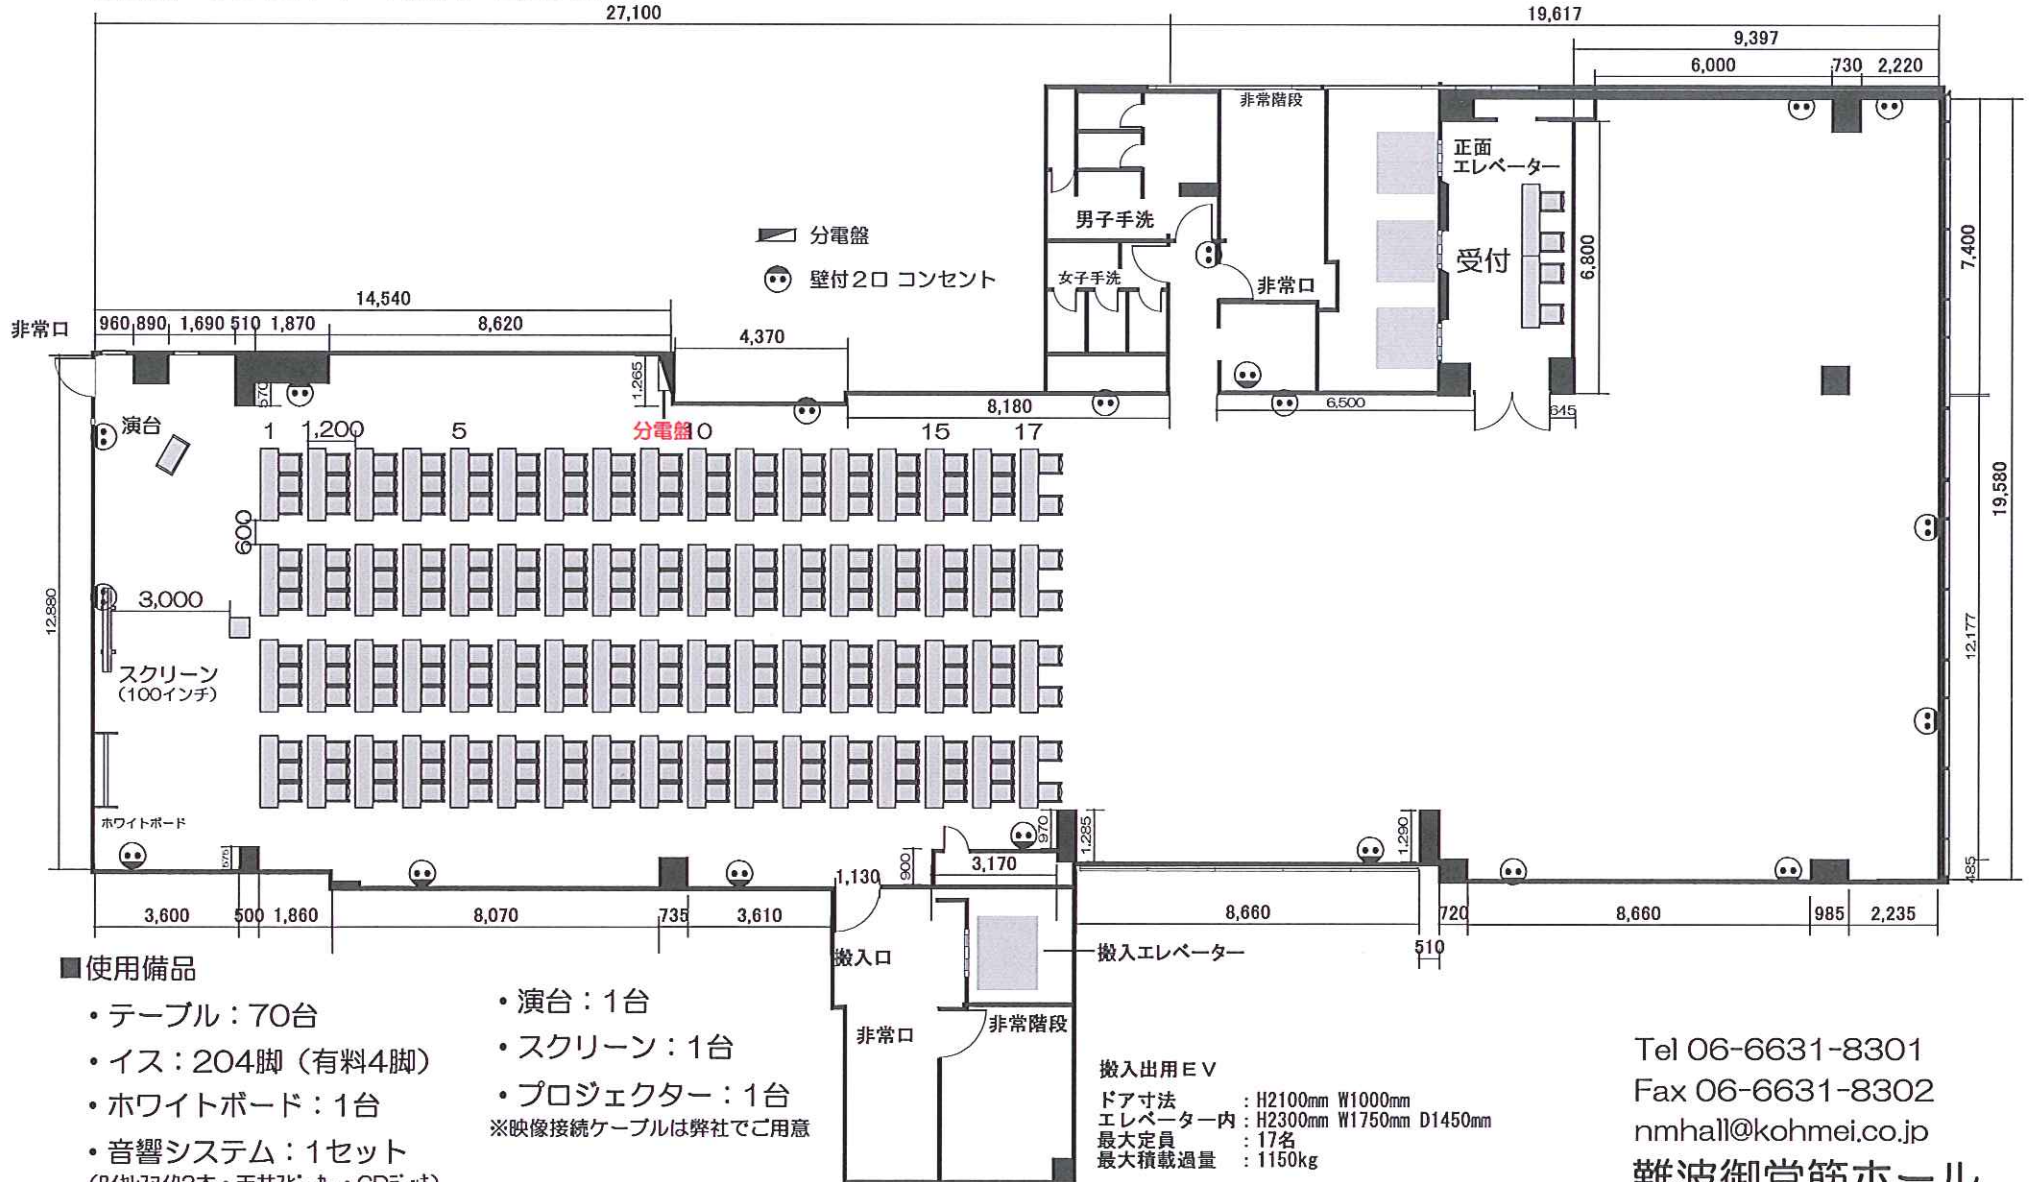

■使用備品

- テーブル：70台
- イス：204脚（有料4脚）
- ホワイトボード：1台
- 音響システム：1セット
（ワイヤレスマイク2本・天井スピーカー・CDデッキ）

- 演台：1台
 - スクリーン：1台
 - プロジェクター：1台
- ※映像接続ケーブルは弊社でご用意

搬入出用EV

- ドア寸法：H2100mm W1000mm
- エレベーター内：H2300mm W1750mm D1450mm
- 最大定員：17名
- 最大積載過量：1150kg

Tel 06-6631-8301
Fax 06-6631-8302
nmhall@kohmei.co.jp

難波御堂筋ホール