


ホール7 レイアウトサンプル スクール形式/2名掛け 南向き 200席

◎面積：714㎡ / 天井高：2550mm

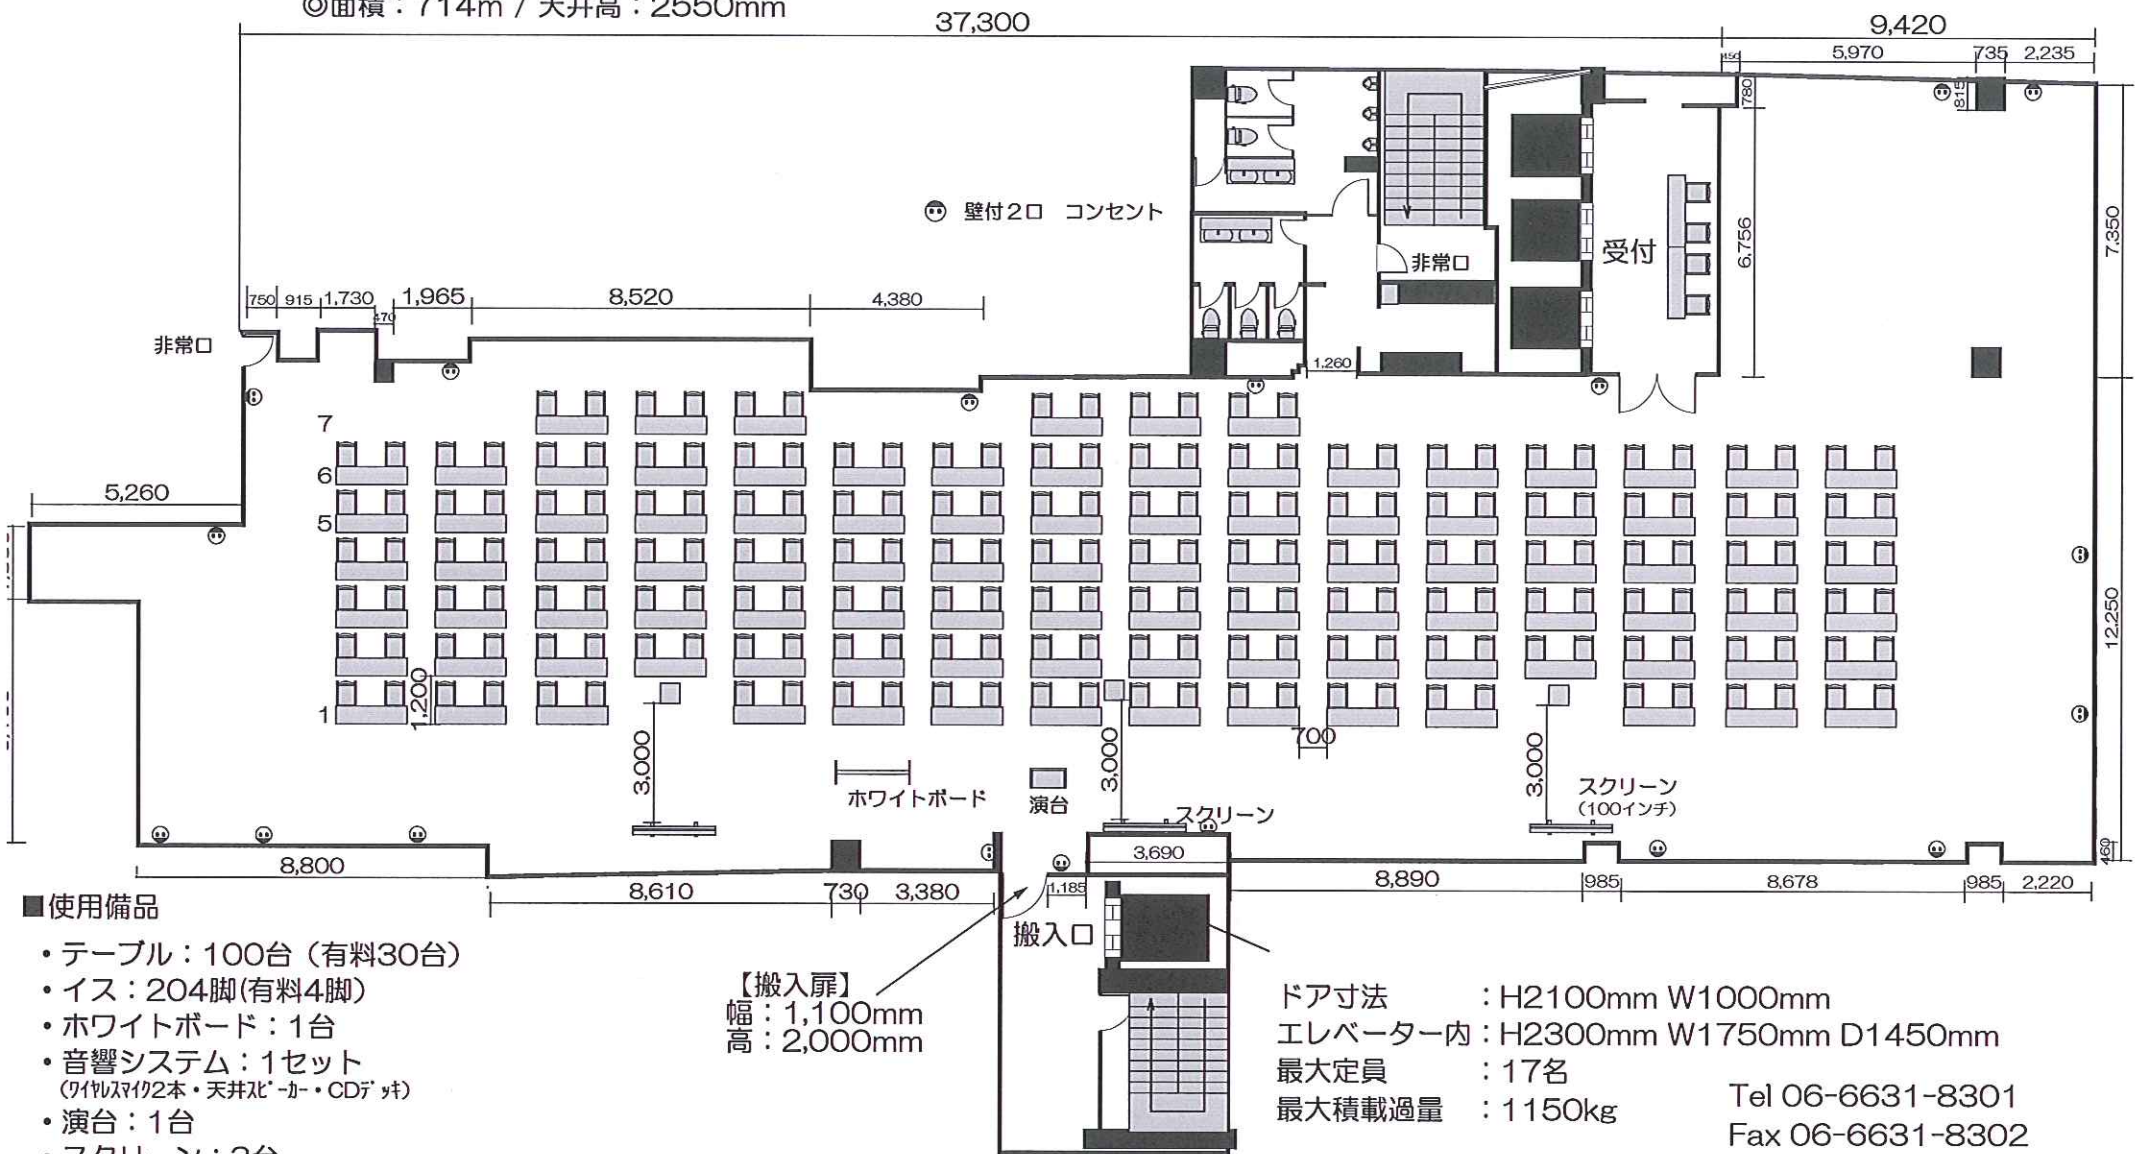

■使用備品

- テーブル：100台 (有料30台)
- イス：204脚 (有料4脚)
- ホワイトボード：1台
- 音響システム：1セット
(ワイヤレスマイク2本・天井スピーカー・CDデッキ)
- 演台：1台
- スクリーン：3台
- プロジェクター：3台

※映像接続ケーブルは弊社でご用意

【搬入扉】
幅：1,100mm
高：2,000mm

ドア寸法 : H2100mm W1000mm
 エレベーター内 : H2300mm W1750mm D1450mm
 最大定員 : 17名
 最大積載過量 : 1150kg

Tel 06-6631-8301
 Fax 06-6631-8302
 nmhall@kohmei.co.jp

難波御堂筋ホール