


ホールA レイアウトサンプル ブース形式

◎面積：714㎡ / 天井高：2550mm

37,300

9,420

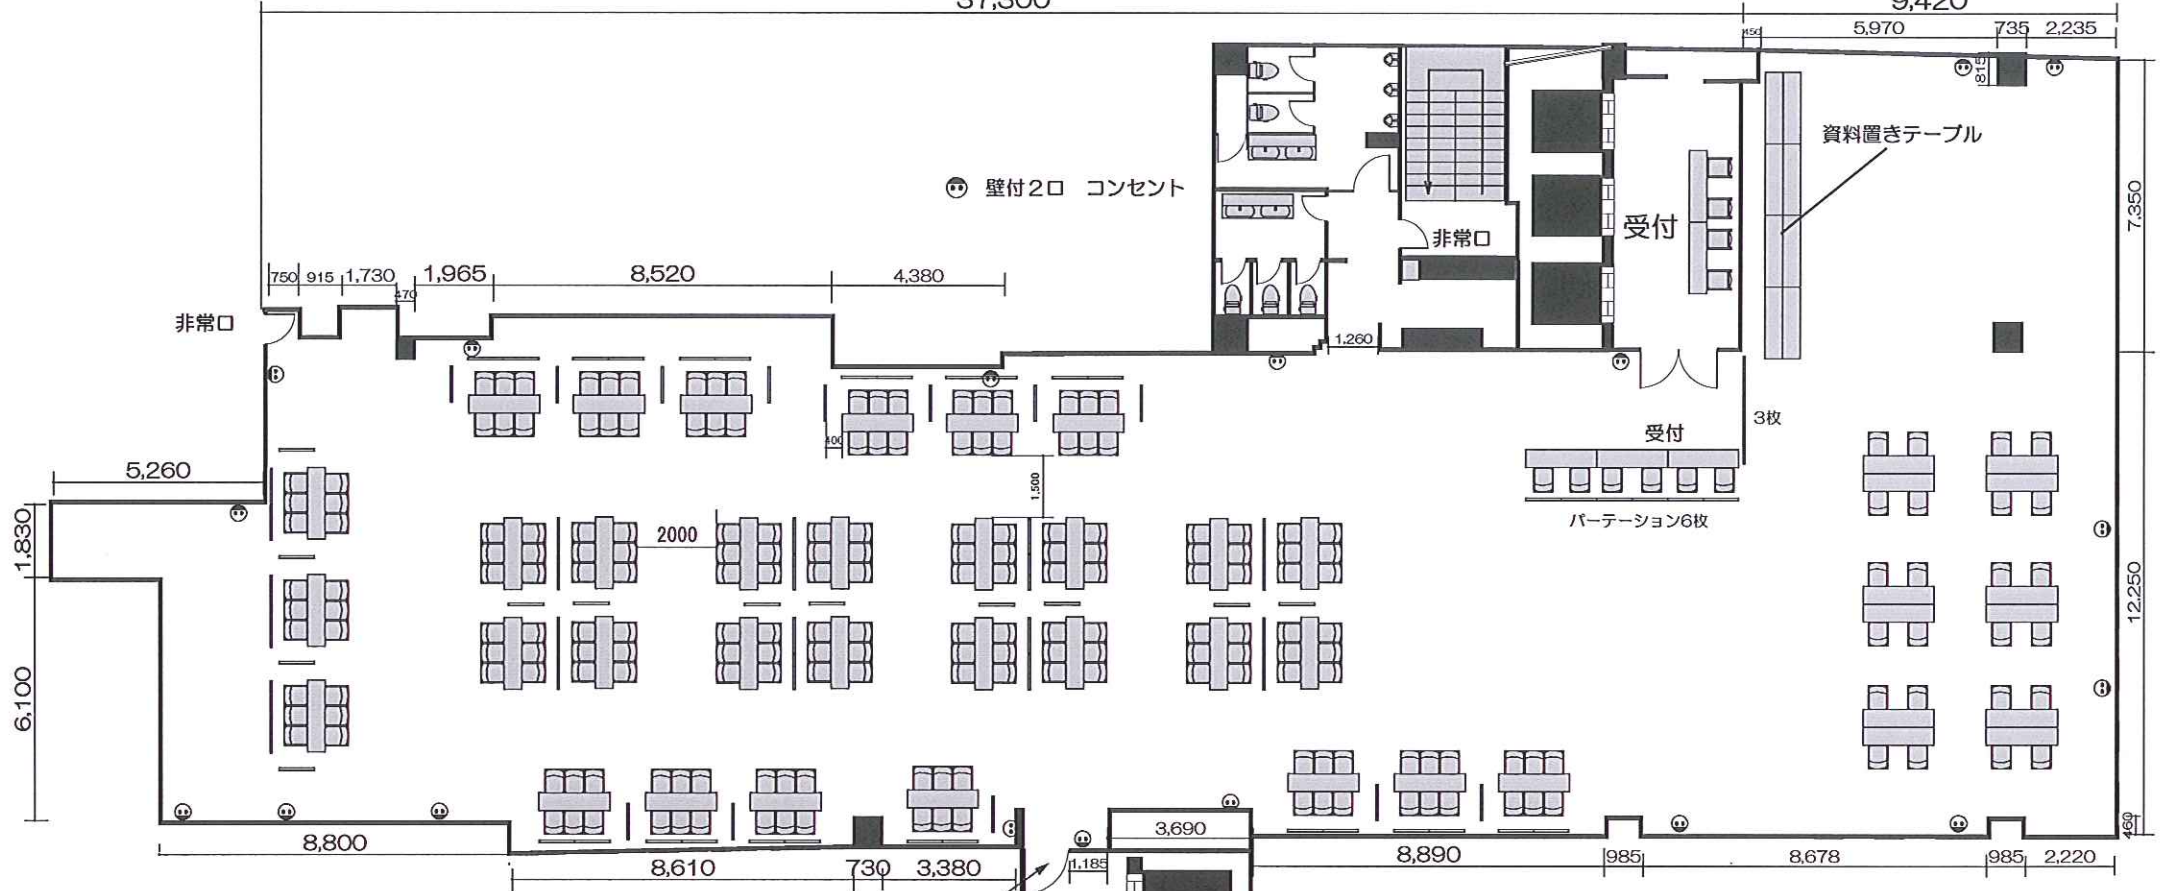

■使用備品

- テーブル：55台
- イス：226脚 (有料26脚)
- ホワイトボード：1台
- 音響システム：1セット
(ワイヤレス2本・天井スピーカー・CDデッキ)
- パーティション：82枚

【搬入扉】
幅：1,100mm
高：2,000mm

ドア寸法 : H2100mm W1000mm
 エレベーター内 : H2300mm W1750mm D1450mm
 最大定員 : 17名
 最大積載過量 : 1150kg

Tel 06-6631-8301
 Fax 06-6631-8302
 nmhall@kohmei.co.jp
 難波御堂筋ホール