


ホール8A 配電図

◎面積:238㎡ / 天井高:2550mm

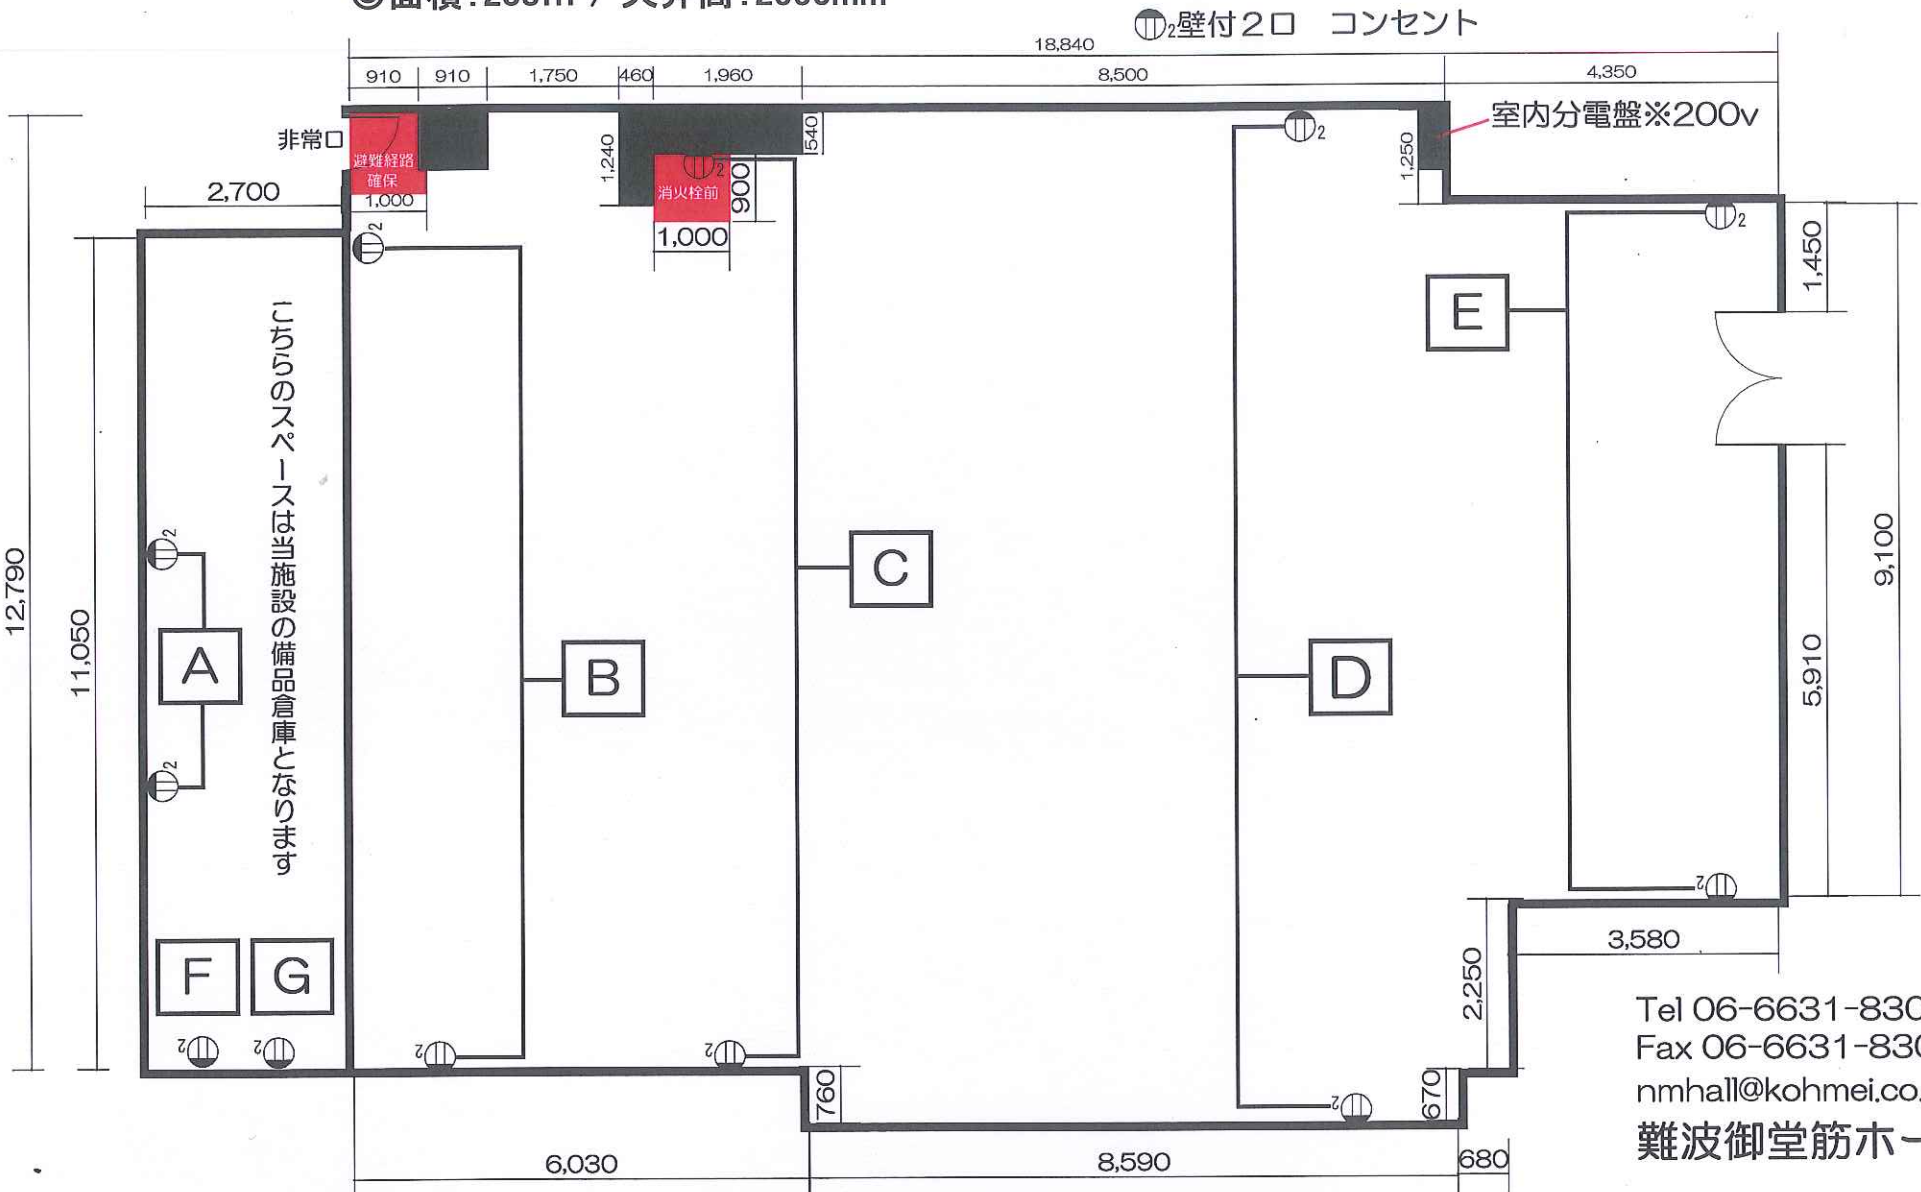

Tel 06-6631-8301
 Fax 06-6631-8302
 nmhall@kohmei.co.jp
 難波御堂筋ホール

一般回路： 10.5kw 催事回路： 12kw
 (1回路あたり1.5kw)